




საქართველოს იუსტიციის სამინისტრო
საჯარო რეესტრის ეროვნული სააგენტო
საკადასტრო გეგმა

მიწის ნაკვეთის საკადასტრო კოდი: 85 19 25 118
 განცხადების რეგისტრაციის ნომერი: 882013250555
 მიწის ნაკვეთის ფართობი: 43616 კვ.მ.
 დანიშნულება: სასოფლო-სამეურნეო
 კატეგორია: სათიბი
 მომზადების თარიღი: 07.06.13

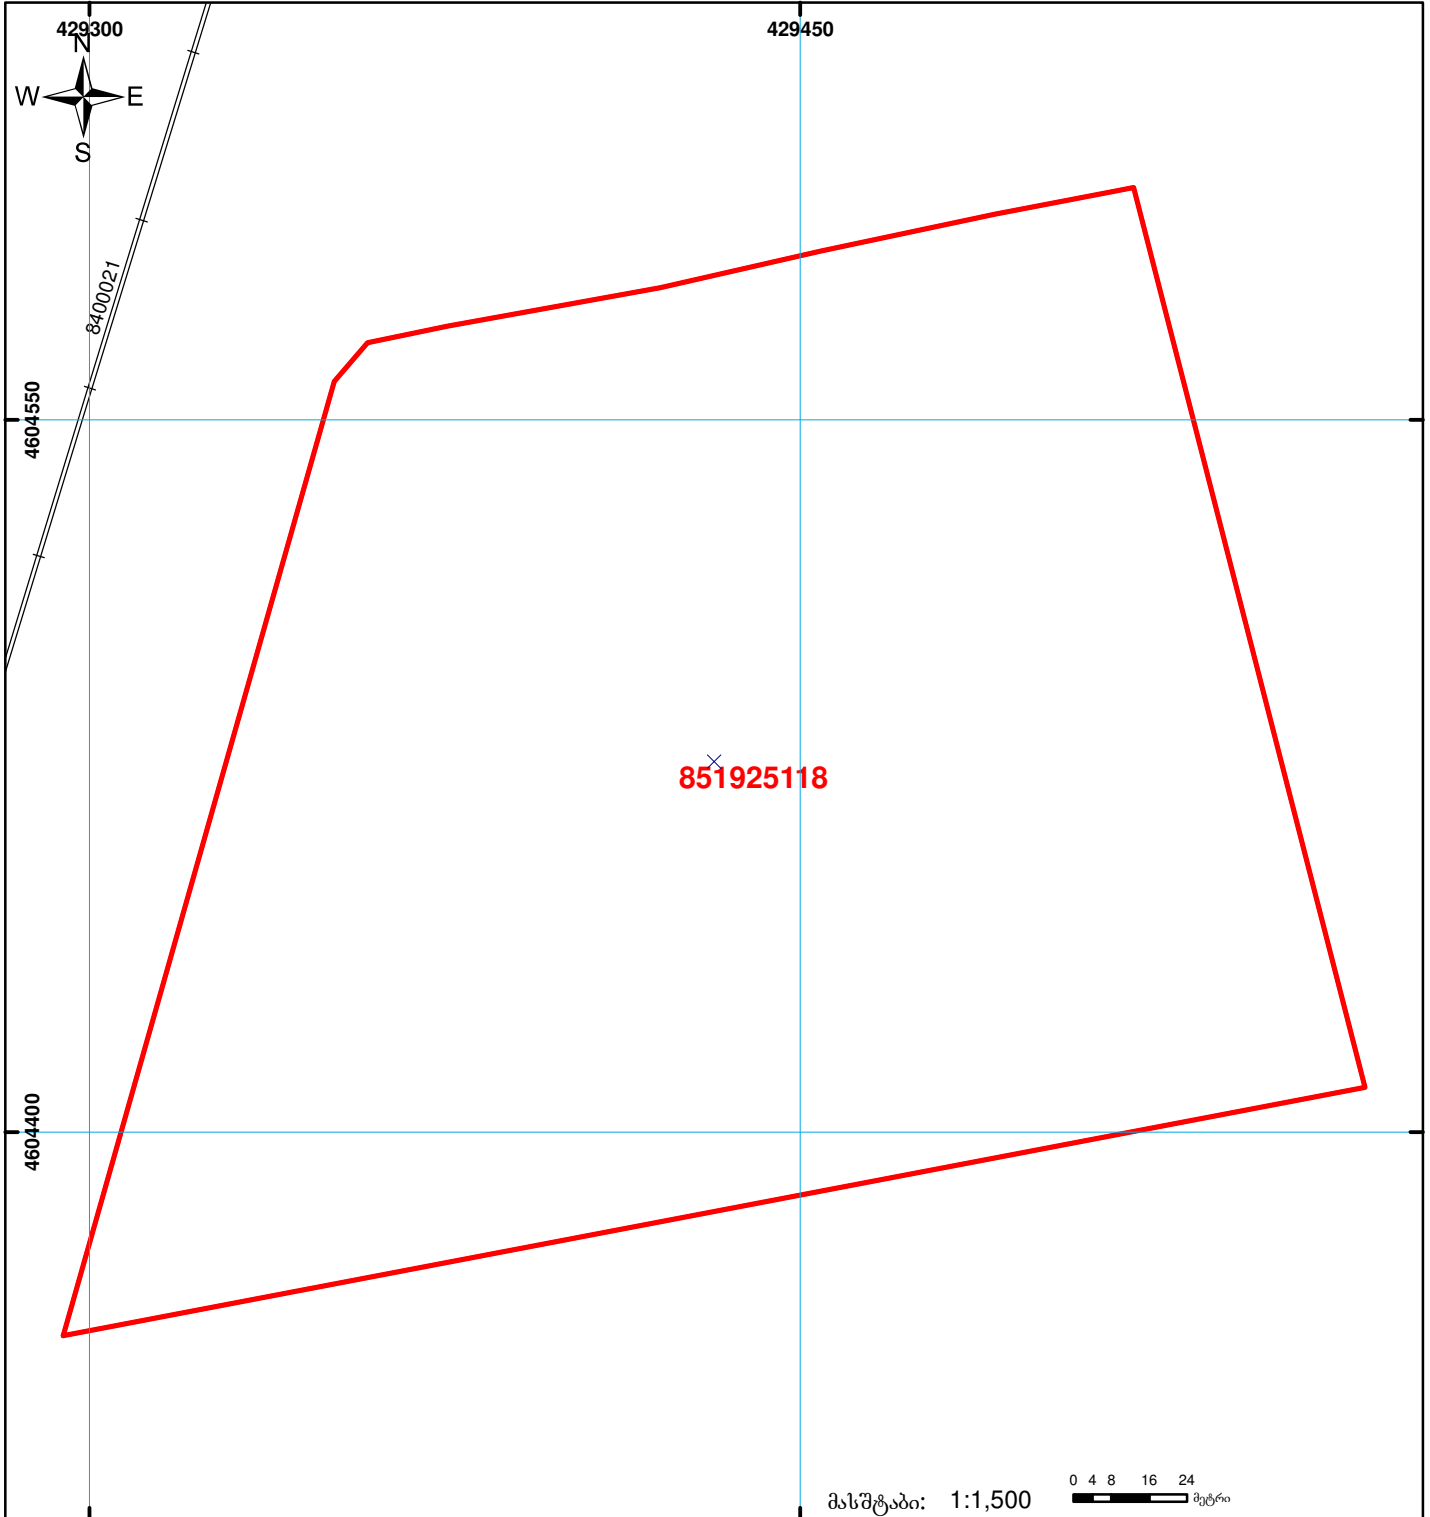

	შენიშნა-ნაგებობა, პირობითი ნომერი/სართულიანობა		ვალდებულება		საზობრივი ნაგებობა	 UTM (საერთაშორისო) სისტემის კოორდ.
	მიწის ნაკვეთის საკადასტრო საზღვარი		მშენებარე ნაგებობა			