



საკადასტრო გეგმა

საქართველოს რეესტრის ეროვნული სააგენტო

საკადასტრო კოდი:

05.24.08.139

ნაკვეთის დანიშნულება:

არასასოფლო სამეურნეო

განცხადების ნომერი:

882025561286


ფართობი:

3047 კვ.მ (WGS 84 / UTM zone 38N)

3044 კვ.მ (WGS 84 / UTM zone 37N)

მომზადების თარიღი:

22/05/2025

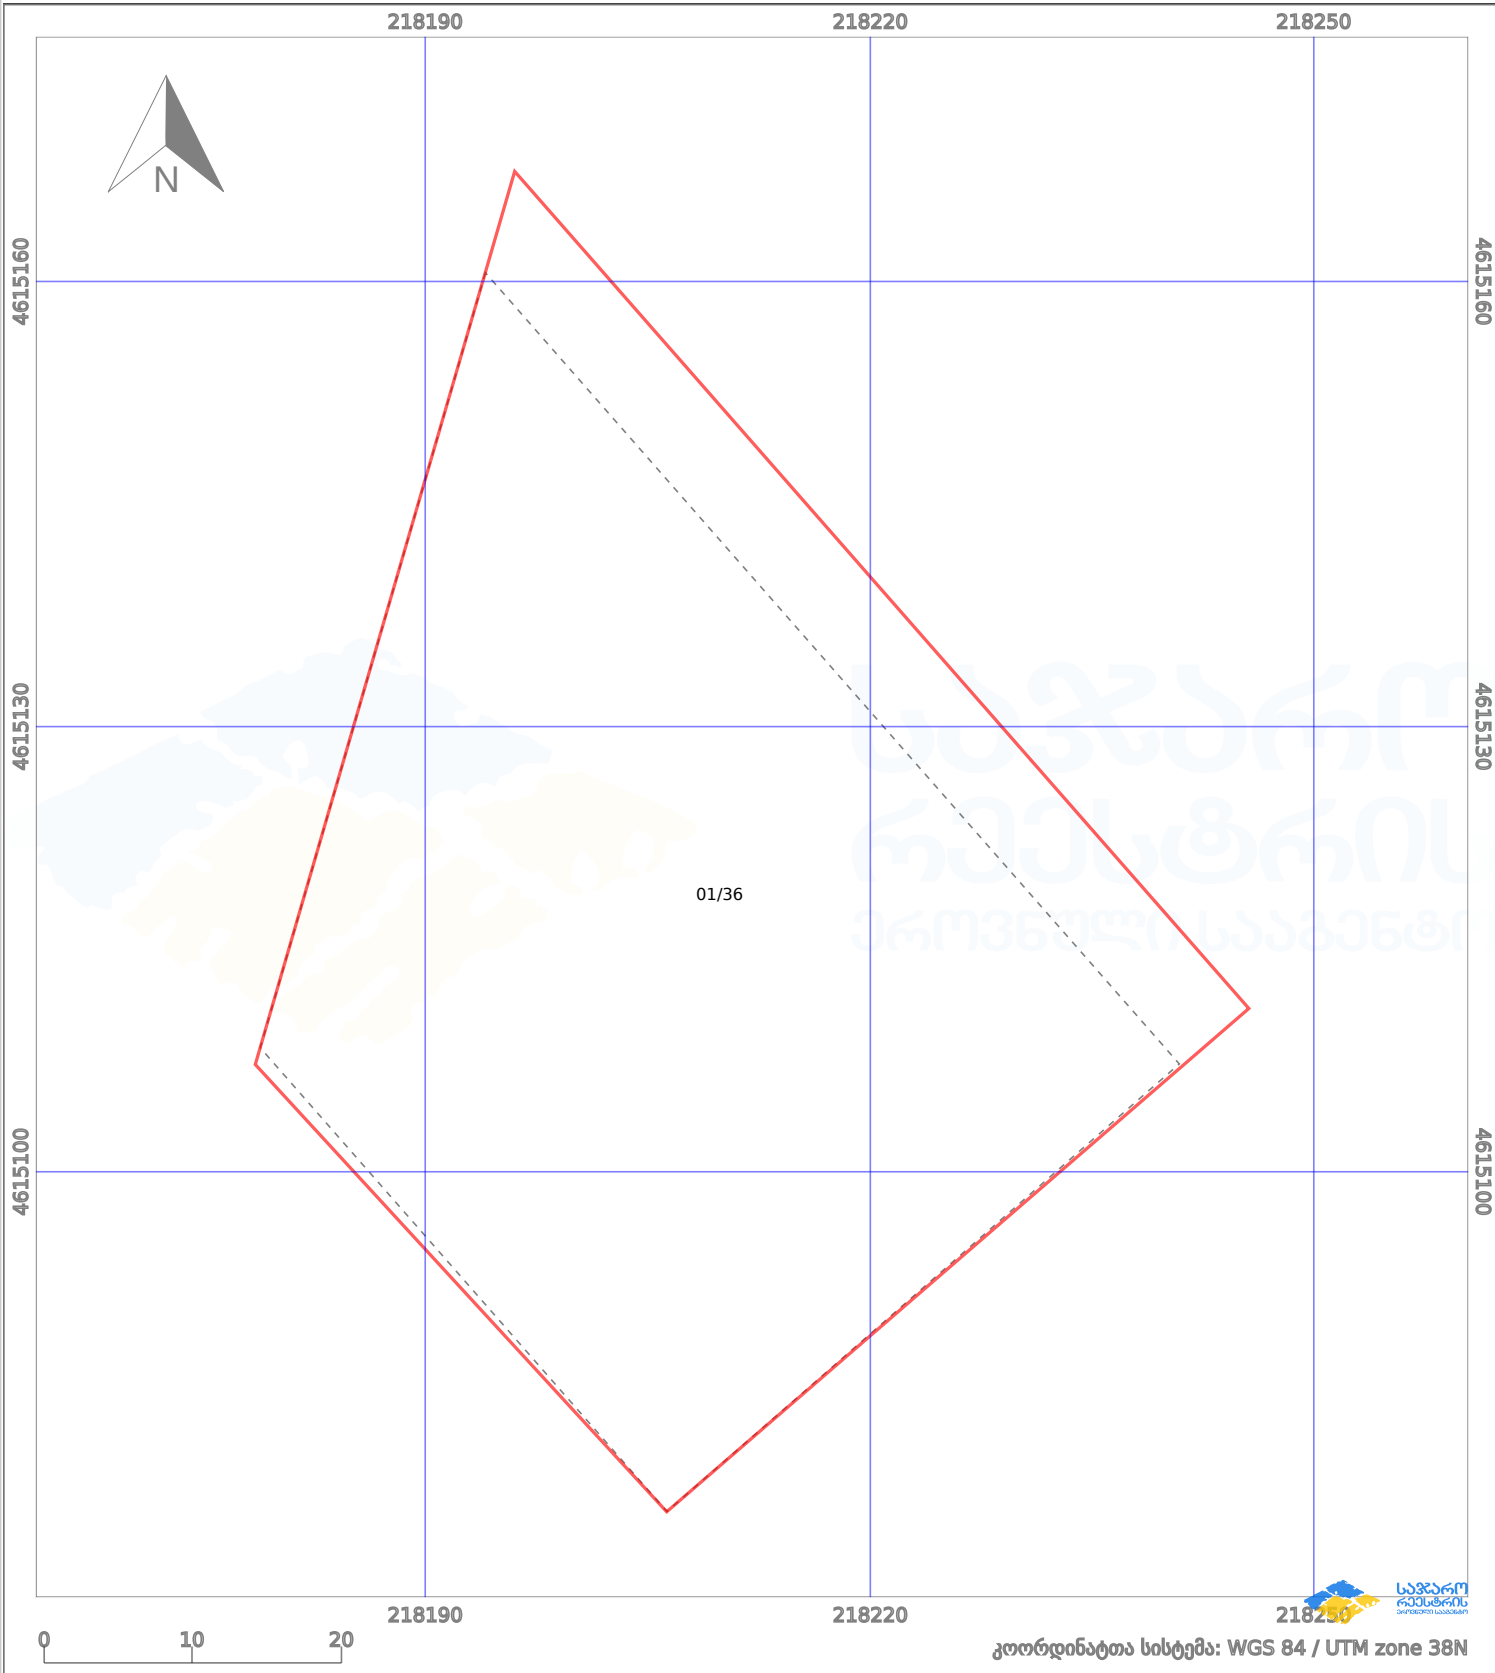

პირობითი აღნიშვნები:

- | | | | | | | | | |
|--|--------------------|--|--------------------|--|------|--------------------|--|---------------------|
| | ნაკვეთის საზღვარი | | მშენებარე ნაგებობა | | 02/4 | ამენებული ნაგებობა | | მინისქვეშა ნაგებობა |
| | საზღვრივი ნაგებობა | | ტყის ფონდი | | | ვალდებულება | | ქარსაფარი ბოლი |