



საკადასტრო გეგმა

საჯარო რეესტრის ეროვნული
სააგენტო

საკადასტრო კოდი: **22.22.09.265**

განცხადების ნომერი: **882025275705**

მომზადების თარიღი: **28/03/2025**


ნაკვეთის დანიშნულება:

ფართობი:

არასასოფლო სამეურნეო

1802 კვ.მ (WGS 84 / UTM zone 38N)

1800 კვ.მ (WGS 84 / UTM zone 37N)

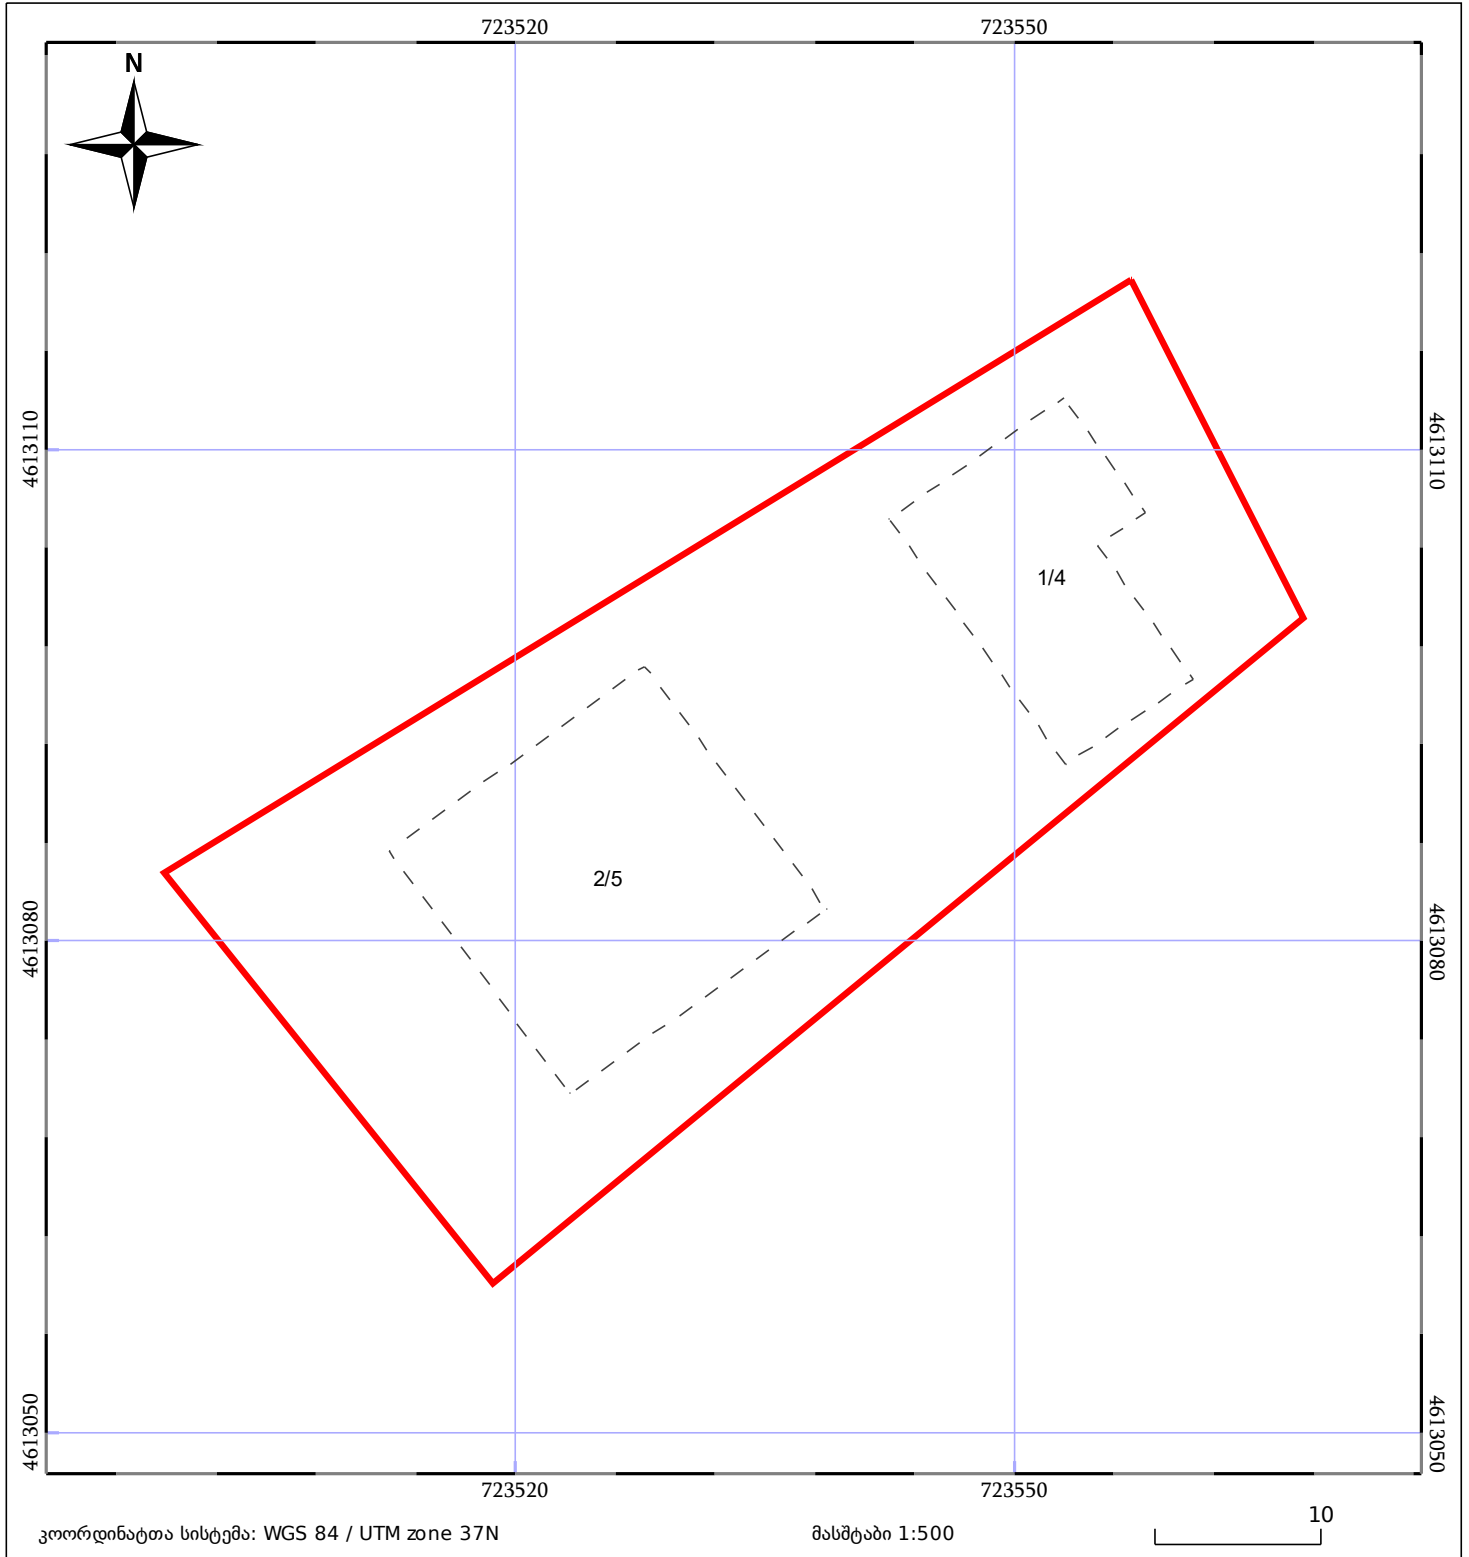

კოორდინატთა სისტემა: WGS 84 / UTM zone 37N

მასშტაბი 1:500

10

05/25 მშენებარე ნაგებობა

საზოგადოებრივი ნაგებობა

ნაკვეთის საკადასტრო საზღვარი

ტყის ფონდი

05/25 შენობა/ნაგებობა

ვალდებულება