




ბლოკის გეგმა

საჯარო რეესტრის ეროვნული
სააგენტო

ბლოკის საკადასტრო კოდი: **86.16.26.007**

მომზადების თარიღი: **22/01/2021**

განცხადების ნომერი: **882020469868**

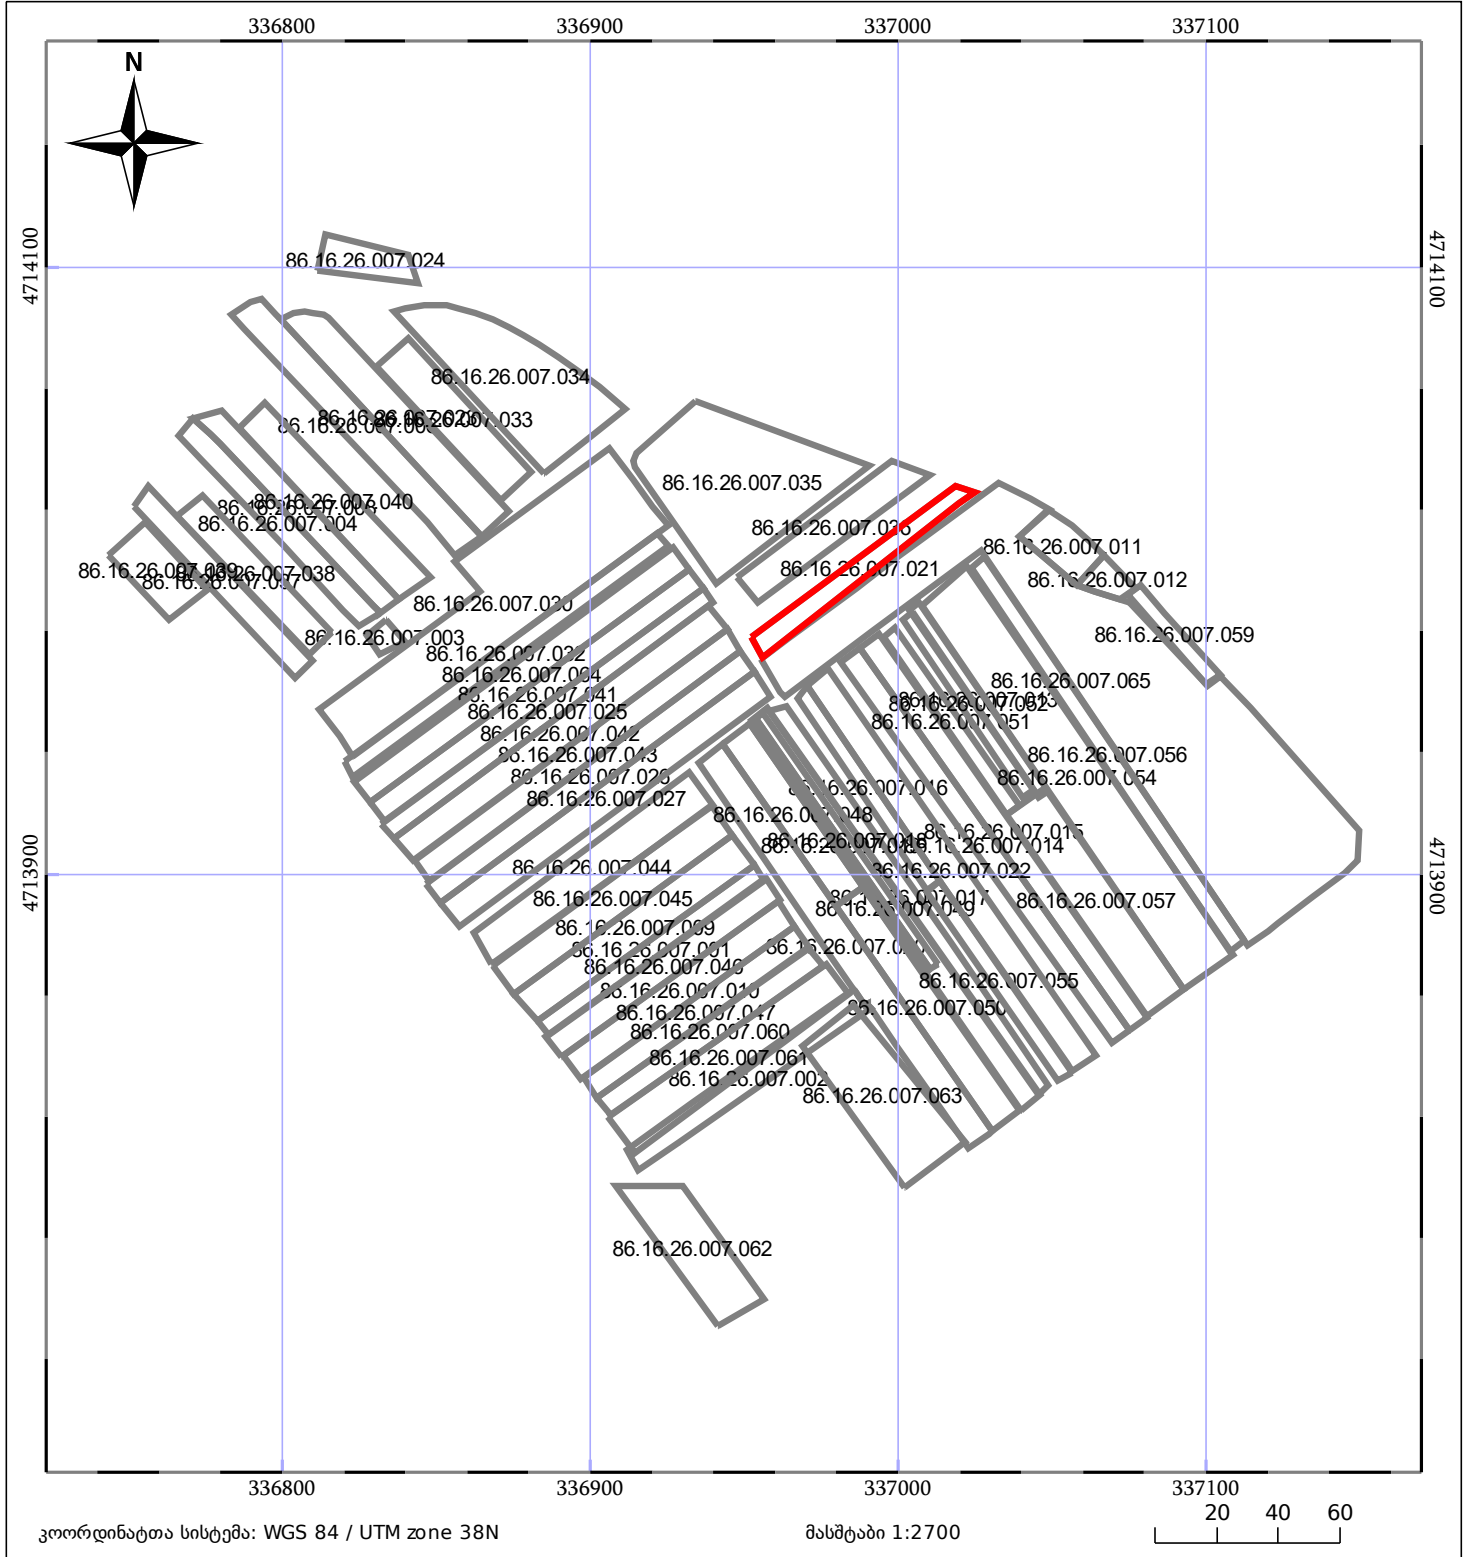

| | | | |
|--|--------------------|--|------------------------------|
| | შენიშნული ნაგებობა | | ნაკვეთის საკადასტრო საზღვარი |
| | შენიშნული ნაგებობა | | ბლოკის საკადასტრო ფენა |