



საკადასტრო გეგმა

საჯარო რეესტრის ეროვნული
სააგენტო

საკადასტრო კოდი: **73.08.30.091**


ნაკვეთის დანიშნულება:

განცხადების ნომერი: **892018502419**

ფართობი:

5018 კვ.მ (WGS 84 / UTM zone 38N)

მომზადების თარიღი: **26/06/2018**

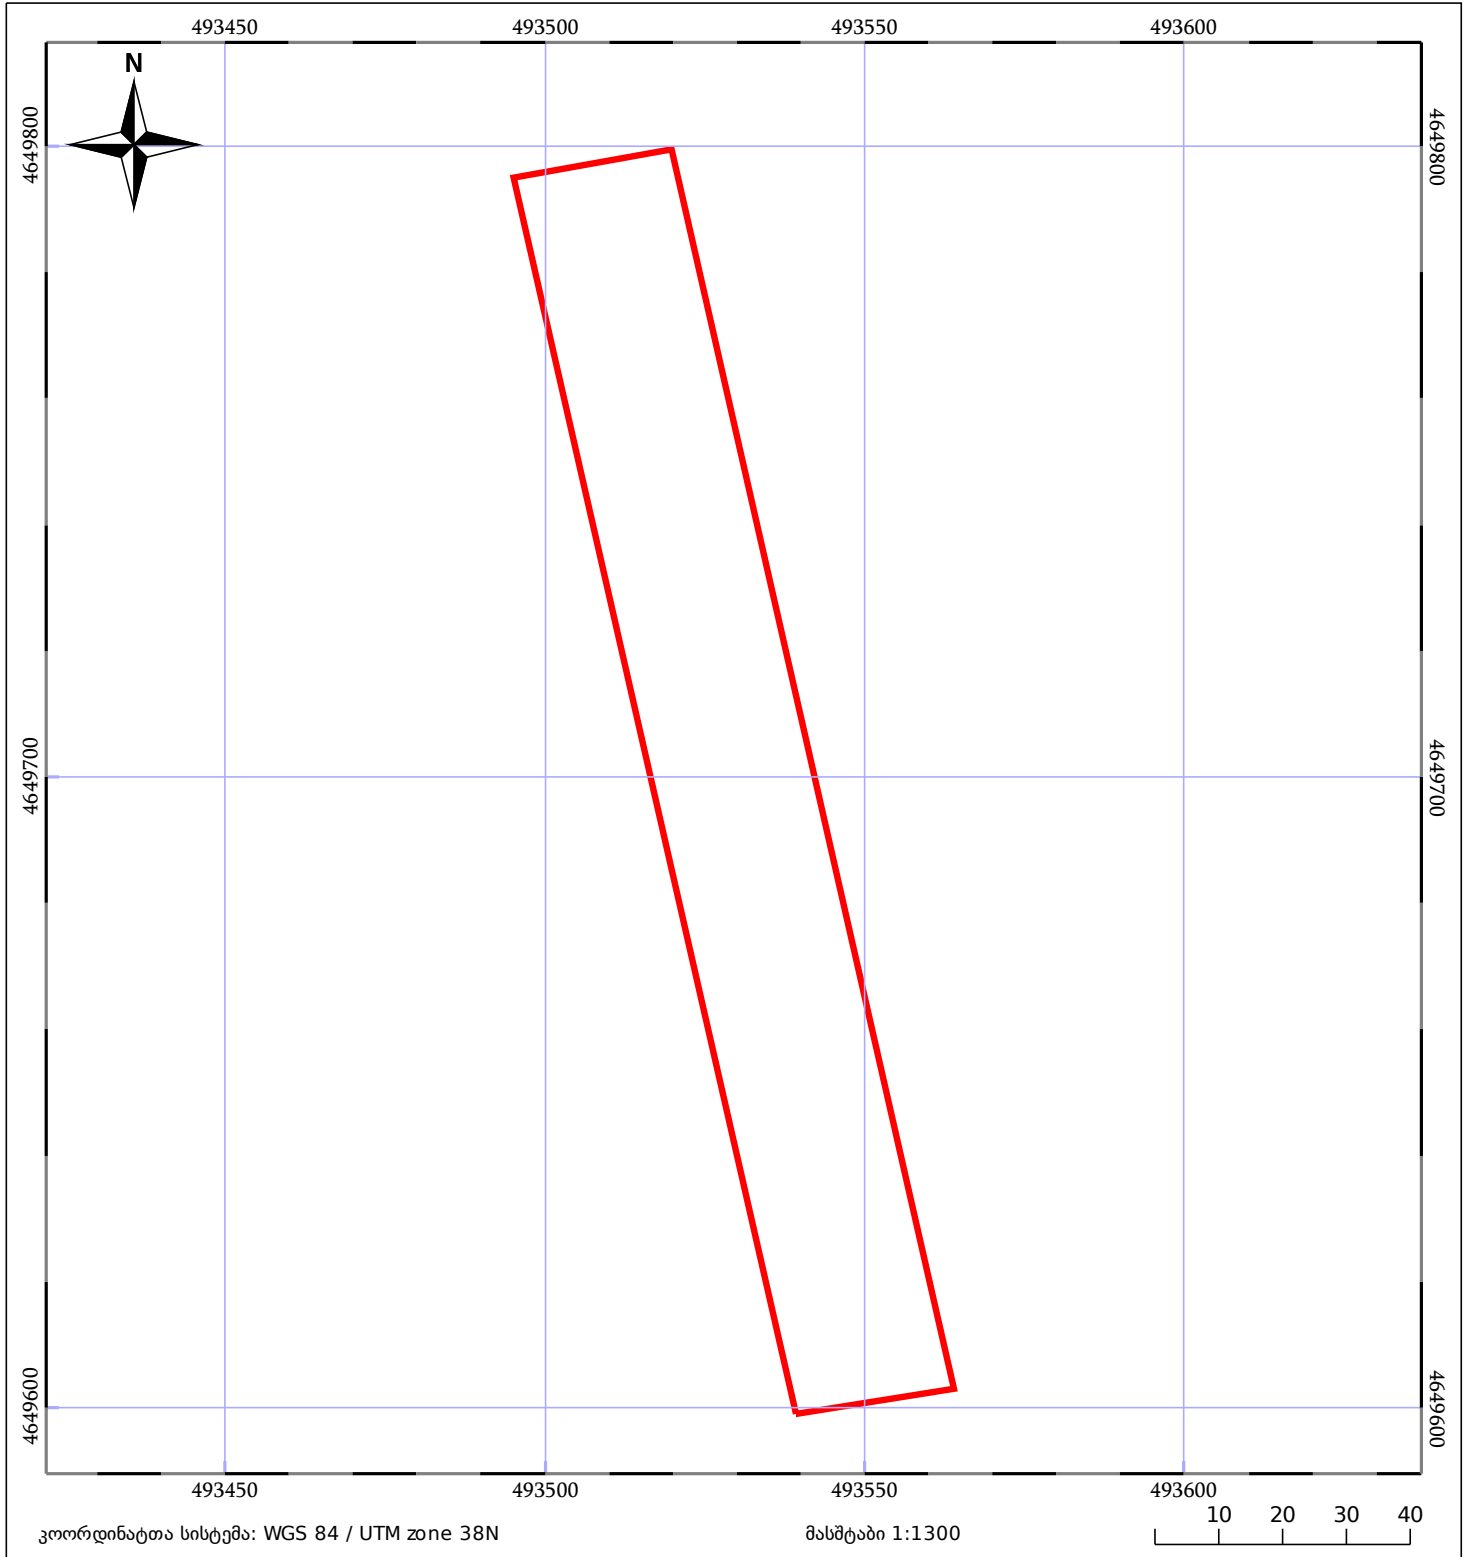

05/25 მშენებარე ნაკებობა	05/25 მენობა/ნაკებობა	ტყის ფონდი
ნაკვეთის საკადასტრო საზღვარი	საზომრივი ნაკებობა	ვალდებულება