



# საკადასტრო გეგმა

საჯარო რეესტრის ეროვნული  
სააგენტო

საკადასტრო კოდი: **01.81.25.004.005**

ნაკვეთის დანიშნულება:

სასოფლო-სამეურნეო

განცხადების ნომერი: **882023240524**


ფართობი:

**250 კვ.მ (WGS 84 / UTM zone 38N)**

მომზადების თარიღი: **21/03/2023**

ვალდებულების ფართობი:

**12 კვ.მ (WGS 84 / UTM zone 38N)**

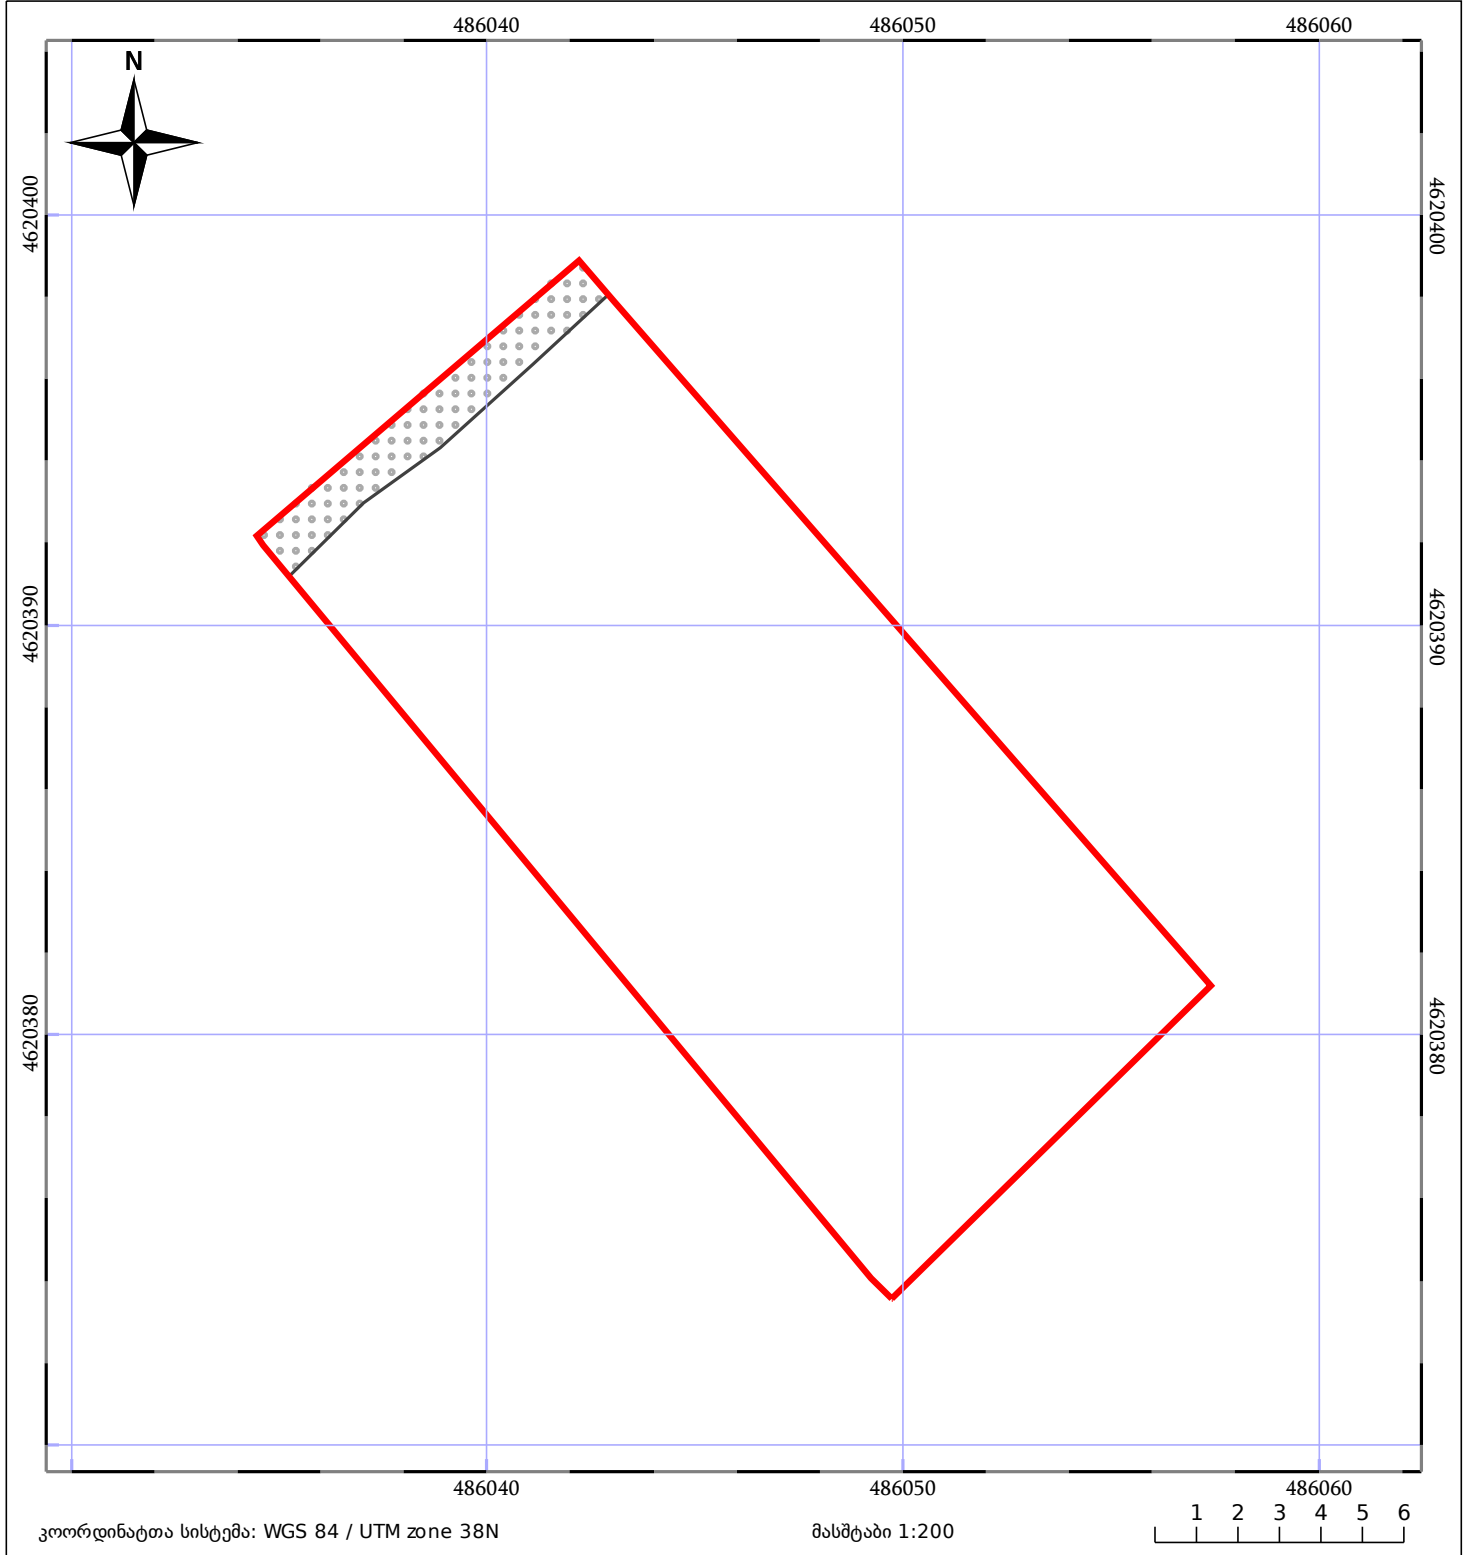

მშენებარე ნაგებობა	ნაკვეთის საკადასტრო საზღვარი	შენობა/ნაგებობა
საზღვრული ნაგებობა	ტყის ფონდი	ვალდებულება