




საქართველოს იუსტიციის სამინისტრო  
საჯარო რეესტრის ეროვნული სააგენტო  
საკადასტრო გეგმა

მიწის ნაკვეთის საკადასტრო კოდი: 81 08 29 279  
ბანცხალების რეგისტრაციის ნომერი: 882013447048  
მიწის ნაკვეთის ფართობი: 751 კვ.მ.  
ღანიშნულება: სასოფლო-სამეურნეო  
კატეგორია  
მომზადების თარიღი: 18.09.13

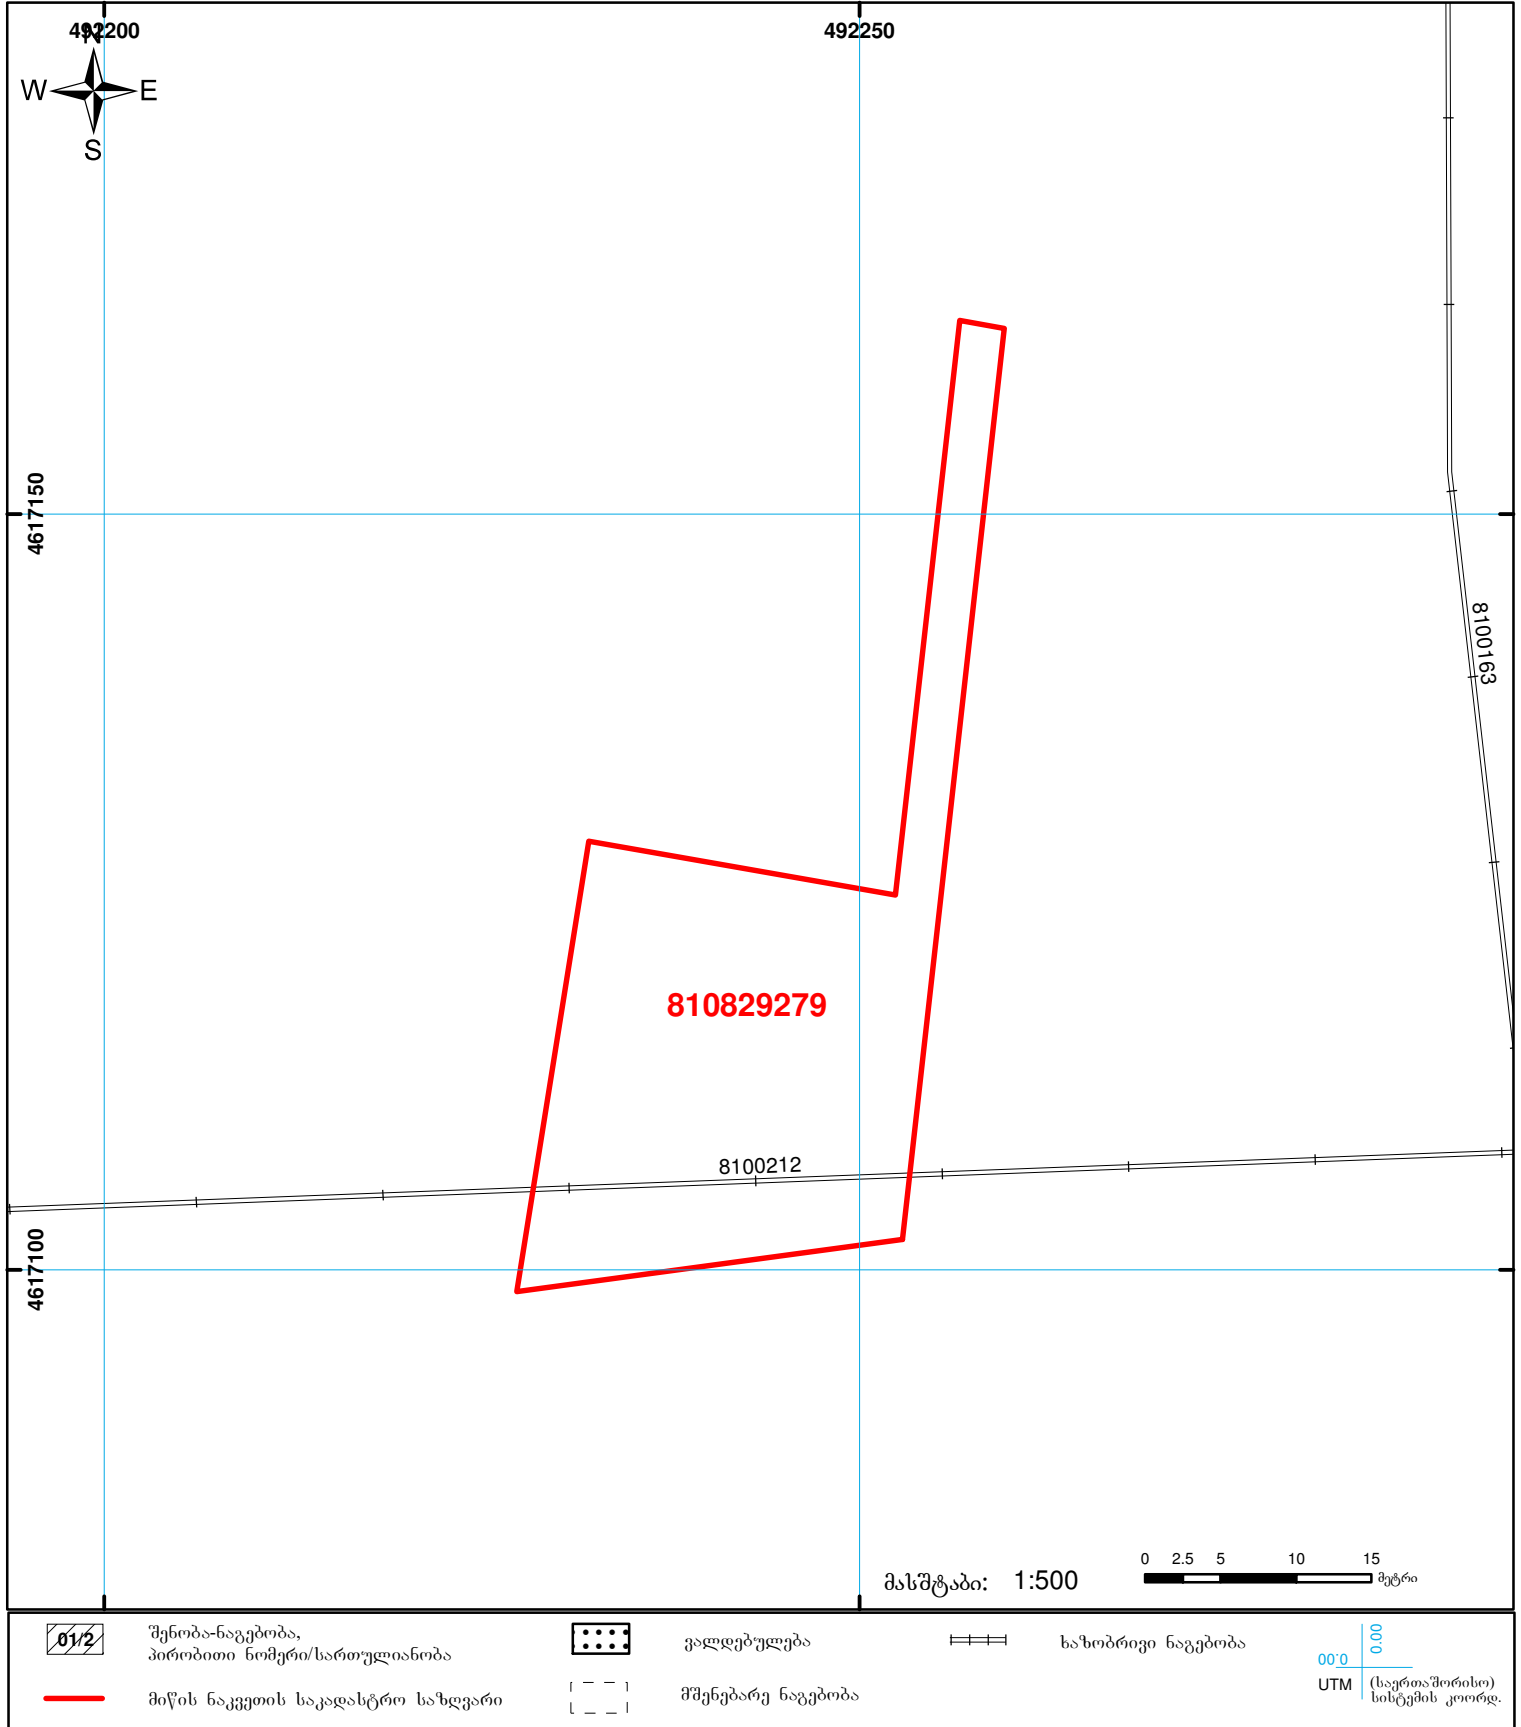

01/2

შენიშვნა-ნაგებობა,  
პირობითი ნომერი/სართულიანობა



ვალდებულება



საზოგადოებრივი ნაგებობა

მიწის ნაკვეთის საკადასტრო საზღვარი



მშენებარე ნაგებობა

00°0

UTM

0.00  
(საერთაშორისო)  
სისტემის კოორდ.