



# საკადასტრო გეგმა

საჯარო რეესტრის ეროვნული  
სააგენტო

საკადასტრო კოდი: **01.10.10.025.093**

ნაკვეთის დანიშნულება:

არასასოფლო საშენობო

განცხადების ნომერი: **882024424793**


ფართობი:

**6395 კვ.მ (WGS 84 / UTM zone 38N)**

მომზადების თარიღი: **28/03/2024**

ვალდებულების ფართობი:

**323 კვ.მ (WGS 84 / UTM zone 38N)**

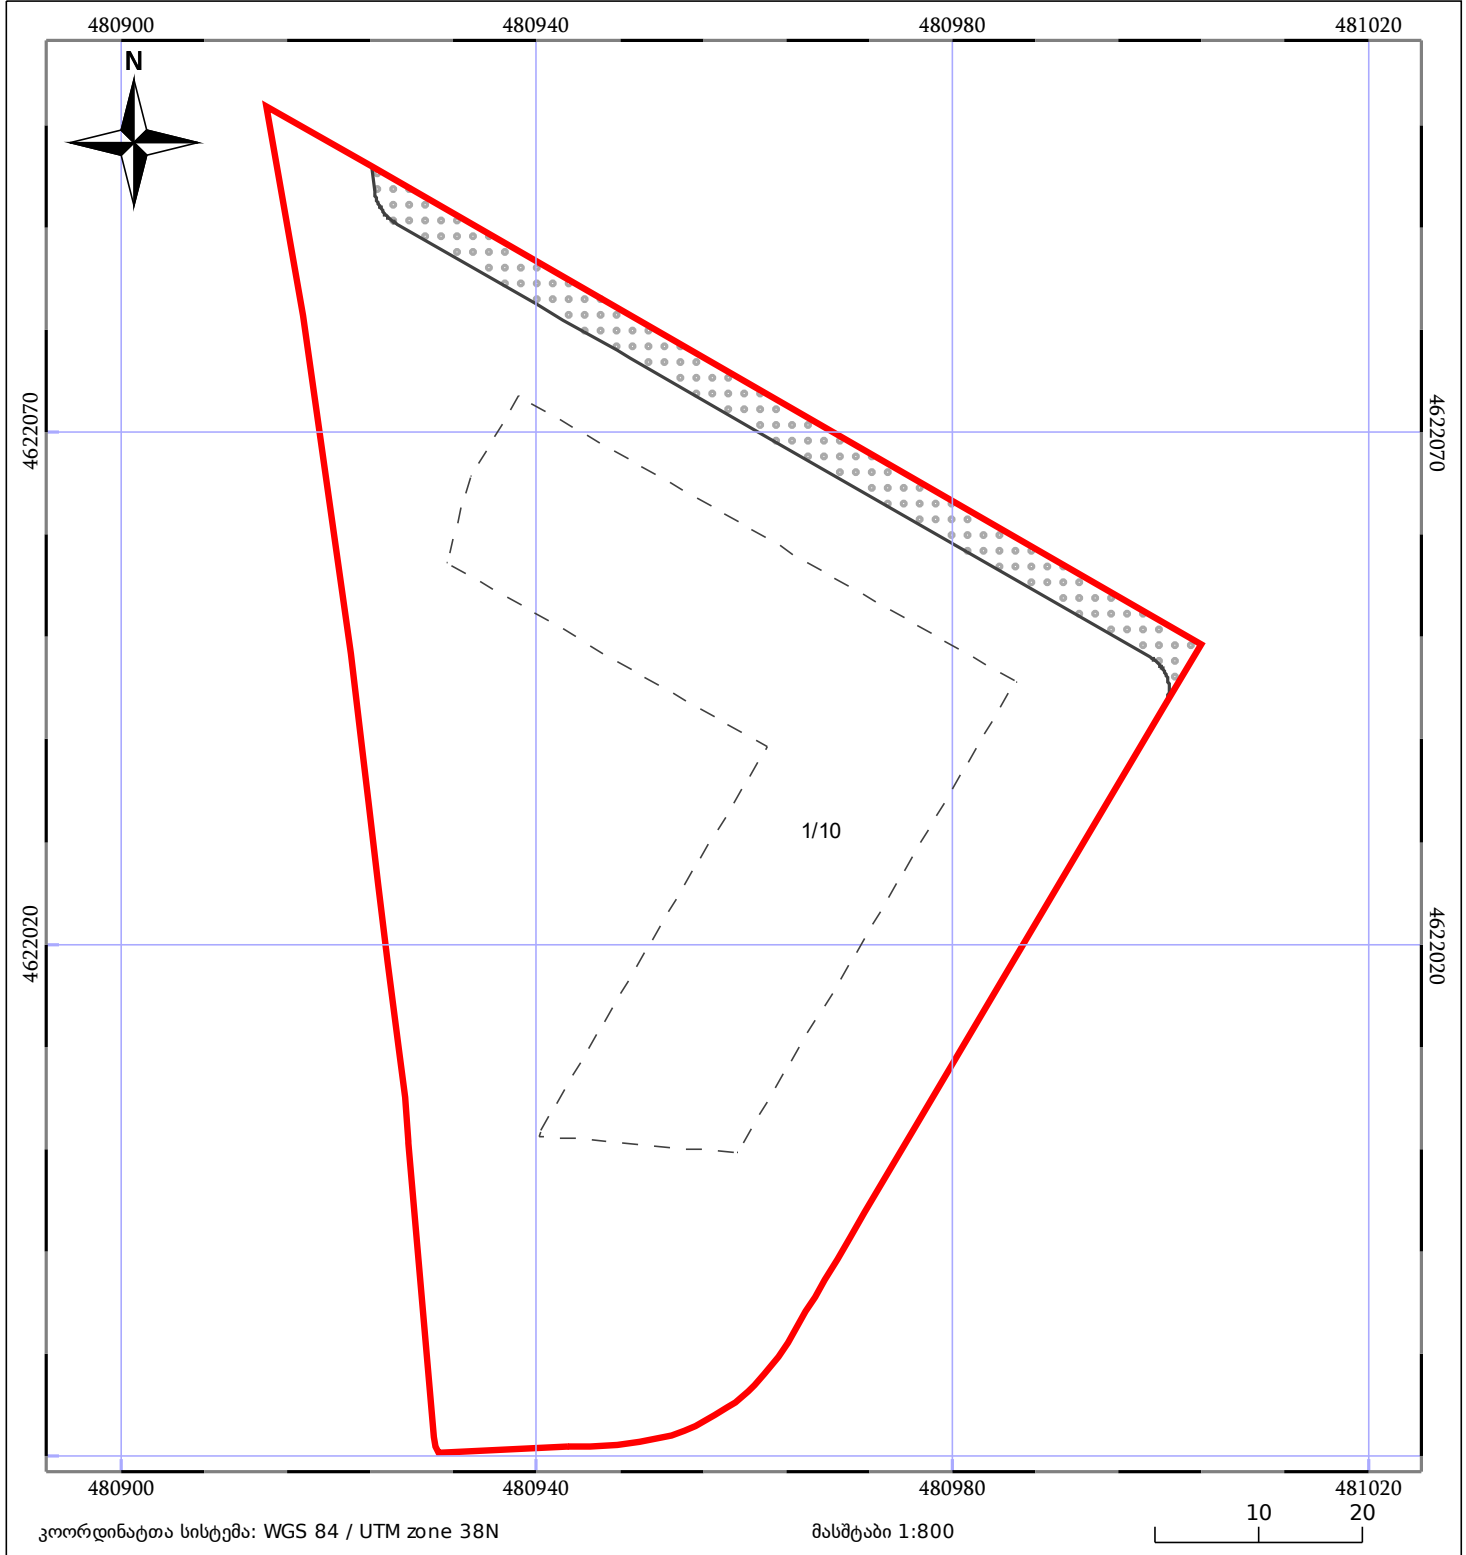

|                          |                              |                       |
|--------------------------|------------------------------|-----------------------|
| 05/25 მშენებარე ნაგებობა | ნაკვეთის საკადასტრო საზღვარი | 05/25 შენობა/ნაგებობა |
| საზღვარი ნაგებობა        | ტყის ფონდი                   | ვალდებულება           |