


მიწის ნაკვეთის საკადასტრო კოდი: 64 23 02 827
 განცხადების რეგისტრაციის ნომერი: 882019468137
 მიწის ნაკვეთის ფართობი: 209 კვ.მ.
 დანიშნულება: 04.07.19
 მომხსენებლის თარიღი:

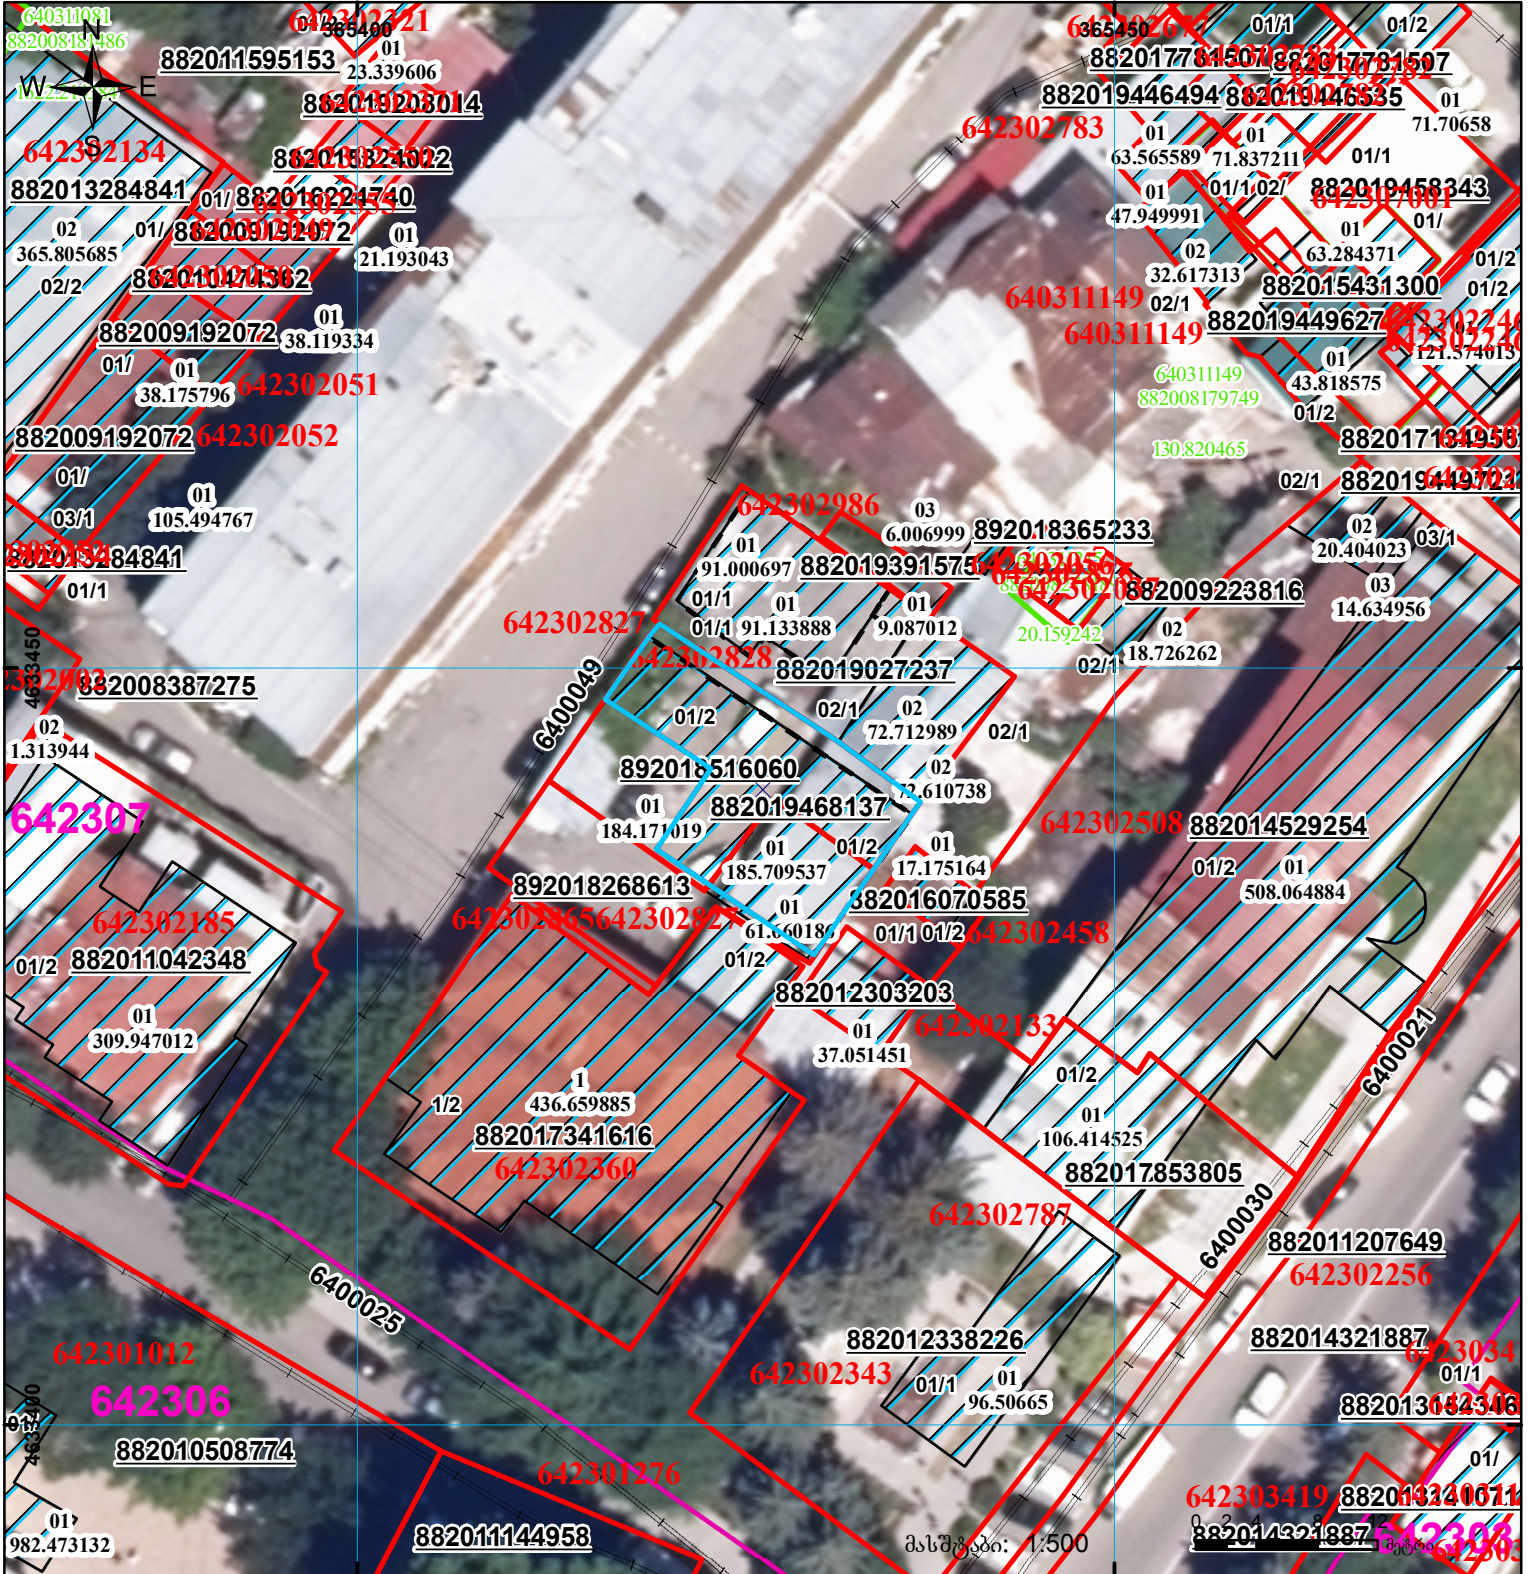

	შენიშნული ნაკვეთი, პირობითი ნომერი/სართულიანობა		ვალდებულება		საზოგადოებრივი ნაკვეთი
	მიწის ნაკვეთის საკადასტრო საზღვარი		შუქნებარე ნაკვეთი		

UTM (საერთაშორისო) სისტემის კოორდ.