


მიწის ნაკვეთის საკადასტრო კოდი:
ბანკსაღების რეგისტრაციის ნომერი:
მიწის ნაკვეთის ფართობი:
დანიშნულობა:

203904070
882025458301
24262 კვ.მ.

25.04.25

მომზადების თარიღი:

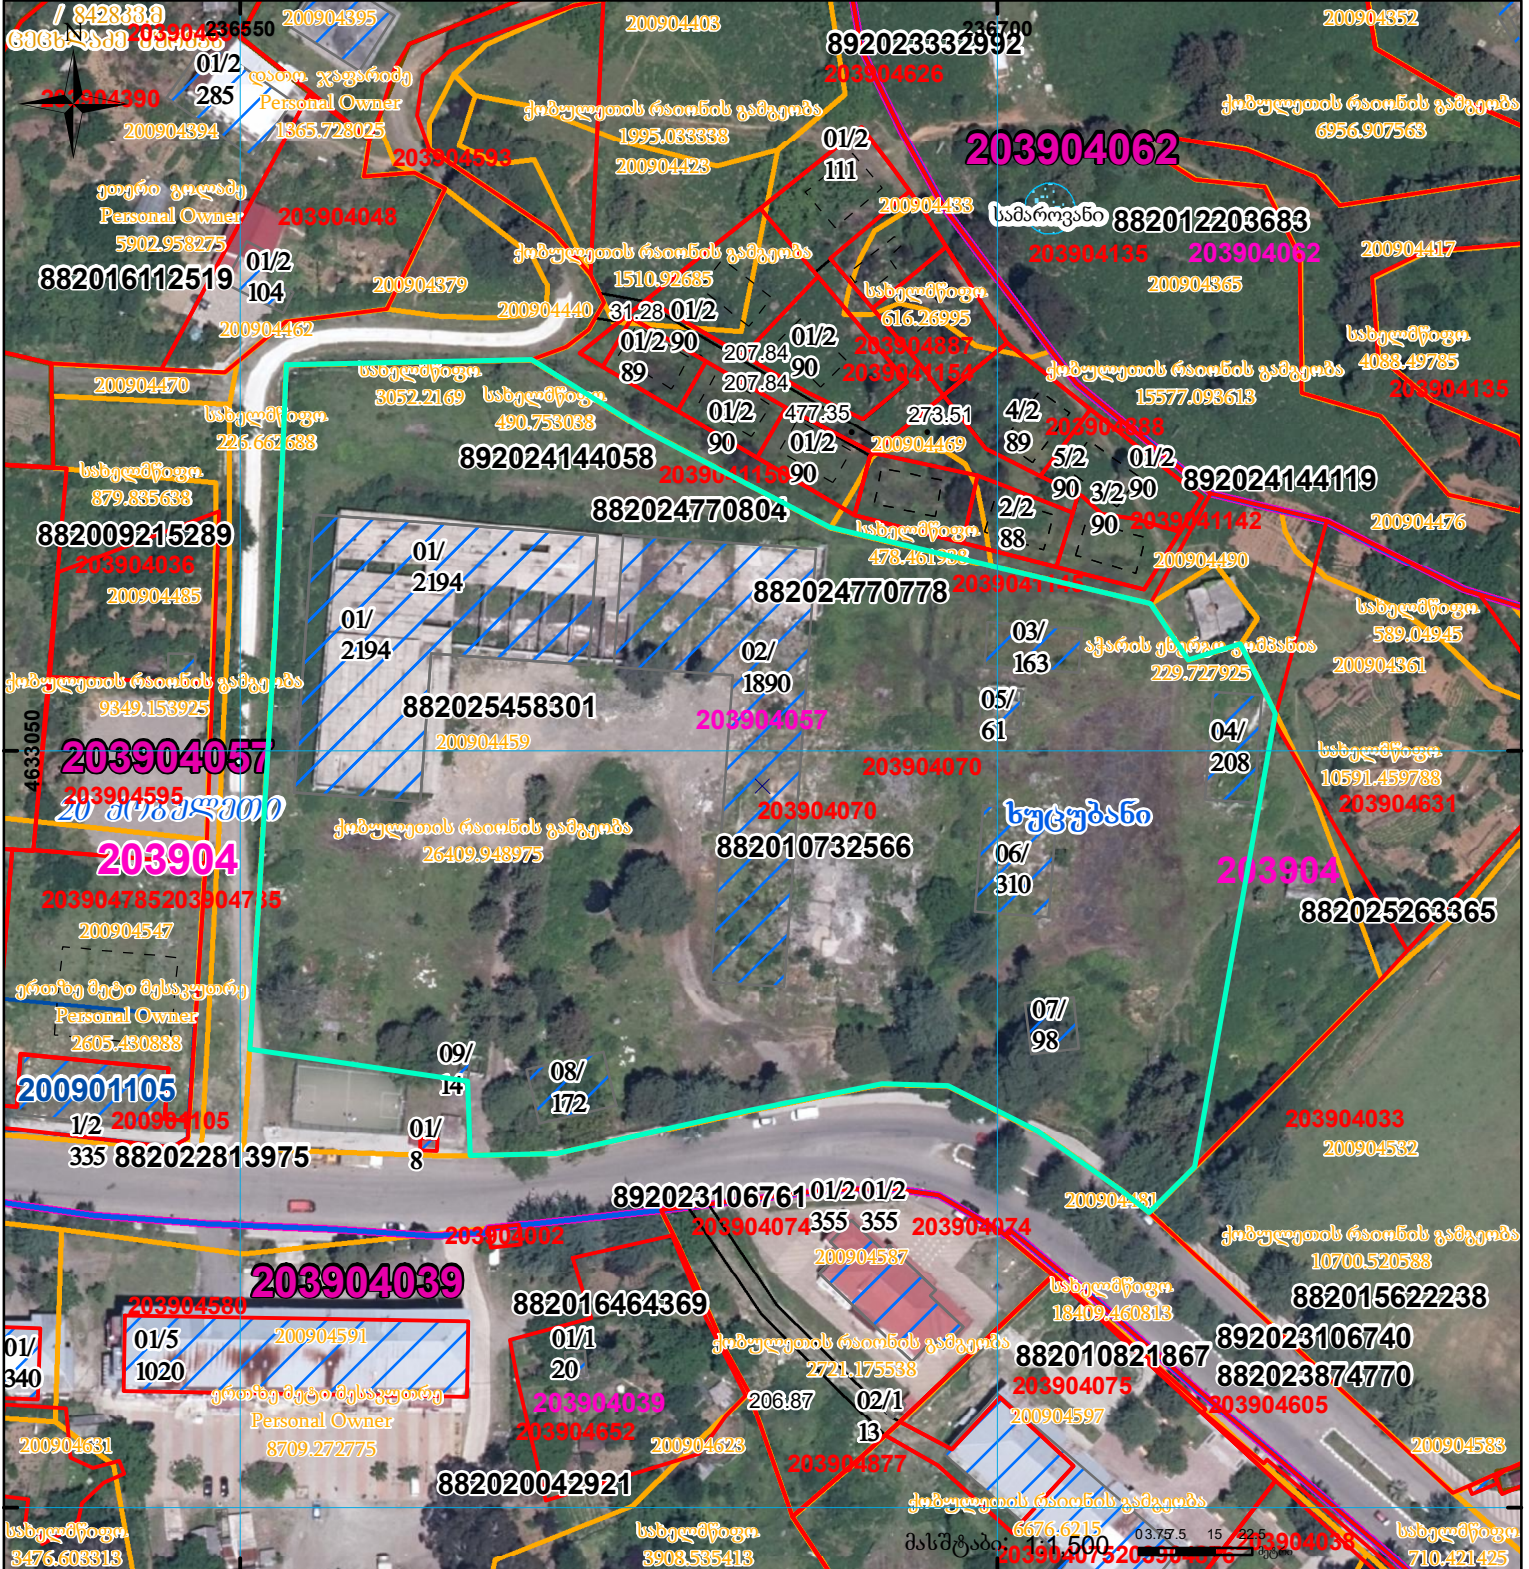

| | | | | | |
|--|---|--|-------------------|--|-------------------------------------|
| | შენიშნული ნაკვეთი, პირობითი ნომერი/სართულიანობა | | ვალდებულება | | სარეგისტრაციოდ წარმოდგენილი ნაკვეთი |
| | მიწის ნაკვეთის საკადასტრო საზღვარი | | შენიშნული ნაკვეთი | | საზოხორციელო ნაკვეთი |