



საკადასტრო გეგმა

საჯარო რეესტრის ეროვნული
სააგენტო

საკადასტრო კოდი: **26.06.25.733**

ნაკვეთის დანიშნულება:

სასოფლო-სამეურნეო(საკარმიდამო)


განცხადების ნომერი: **892025076432**

ფართობი:

1000 კვ.მ (WGS 84 / UTM zone 38N)

მომზადების თარიღი: **16/09/2025**

1000 კვ.მ (WGS 84 / UTM zone 37N)

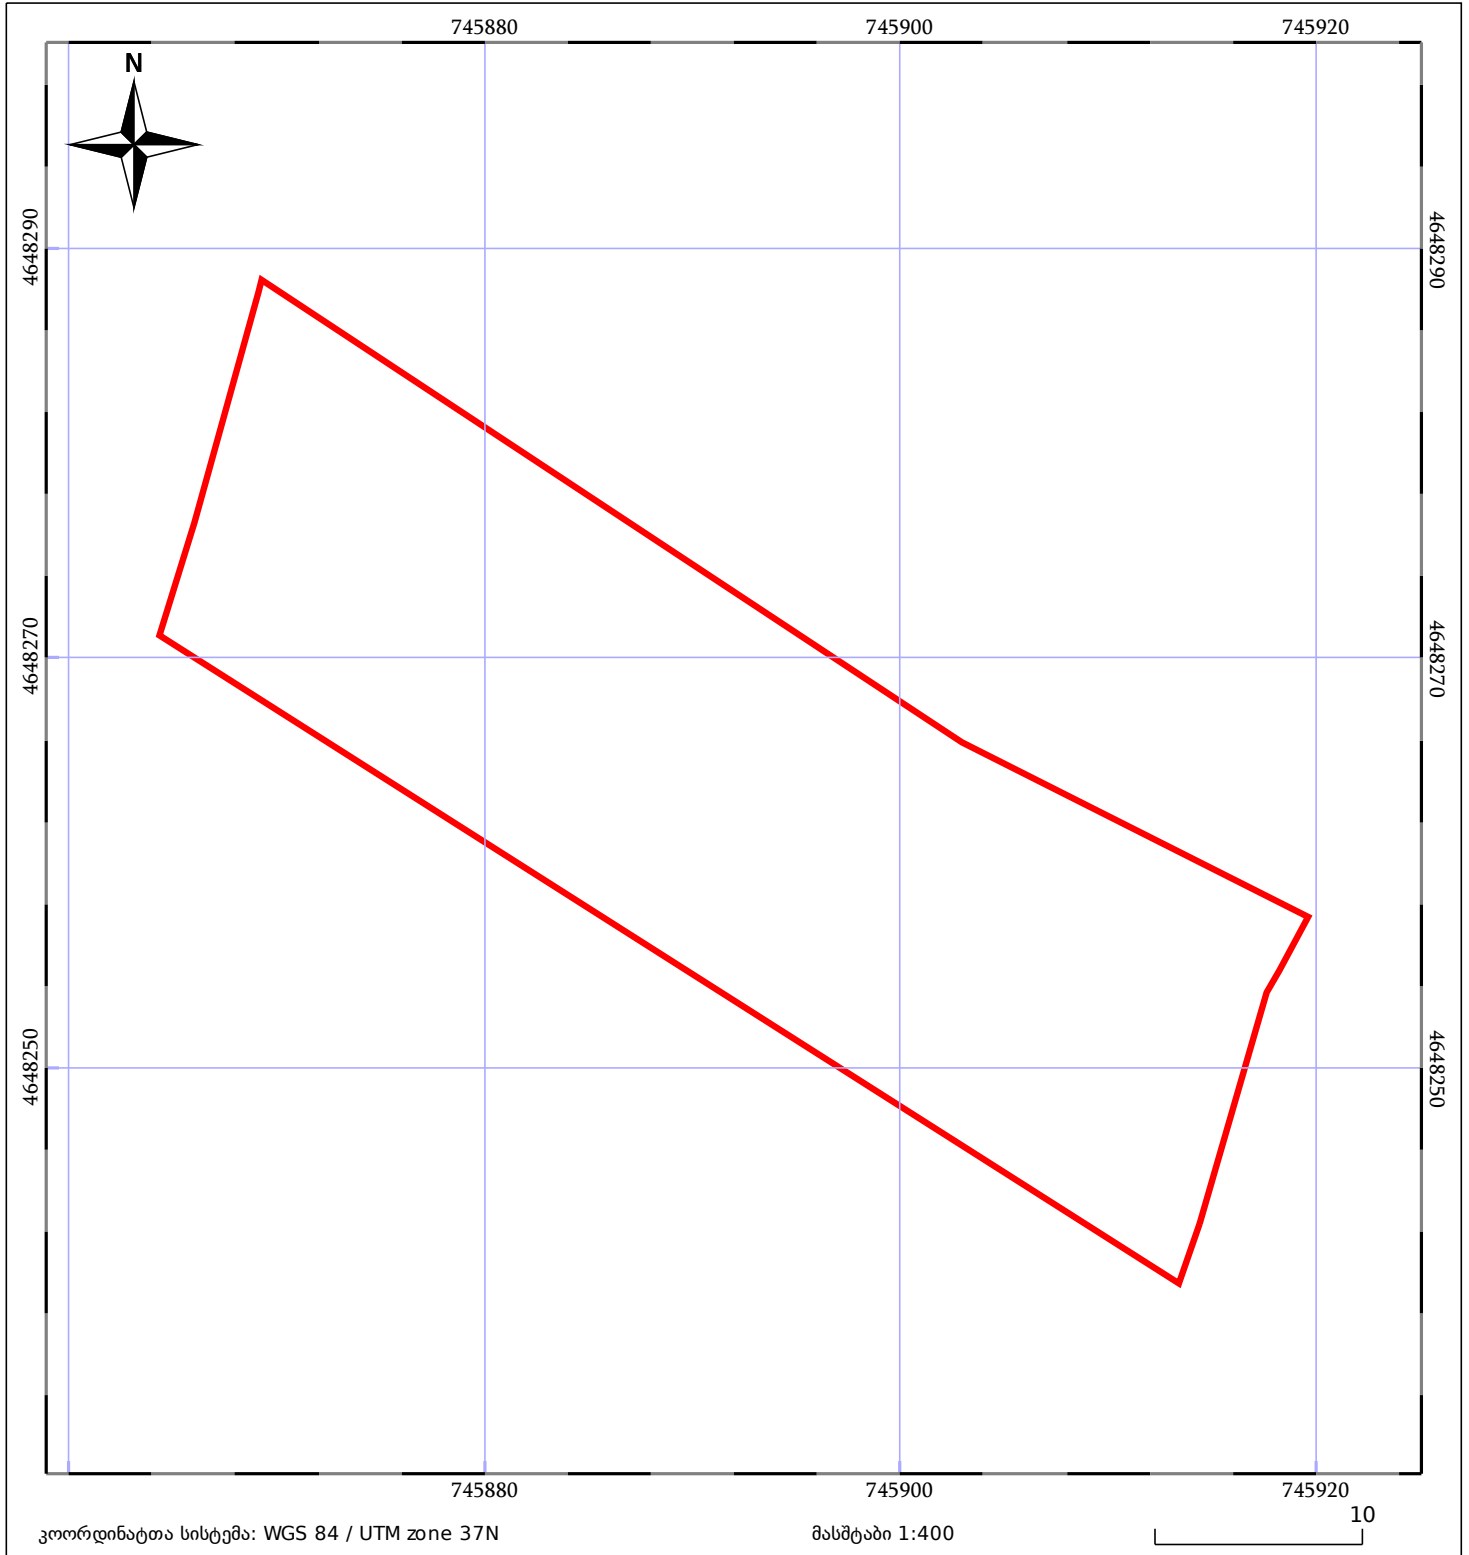

05/25 მშენებარე ნაგებობა	ნაკვეთის საკადასტრო საზღვარი	05/25 შენობა/ნაგებობა
საზღვრული ნაგებობა	ტყის ფონდი	ვალდებულება