


მიწის ნაკვეთის საკადასტრო კოდი: 29 09 46 984  
 განცხადების რეგისტრაციის ნომერი: 882021631844  
 მიწის ნაკვეთის ფართობი: 1400 კვ.მ.  
 დანიშნულება:

მომზადების თარიღი: 30.07.21

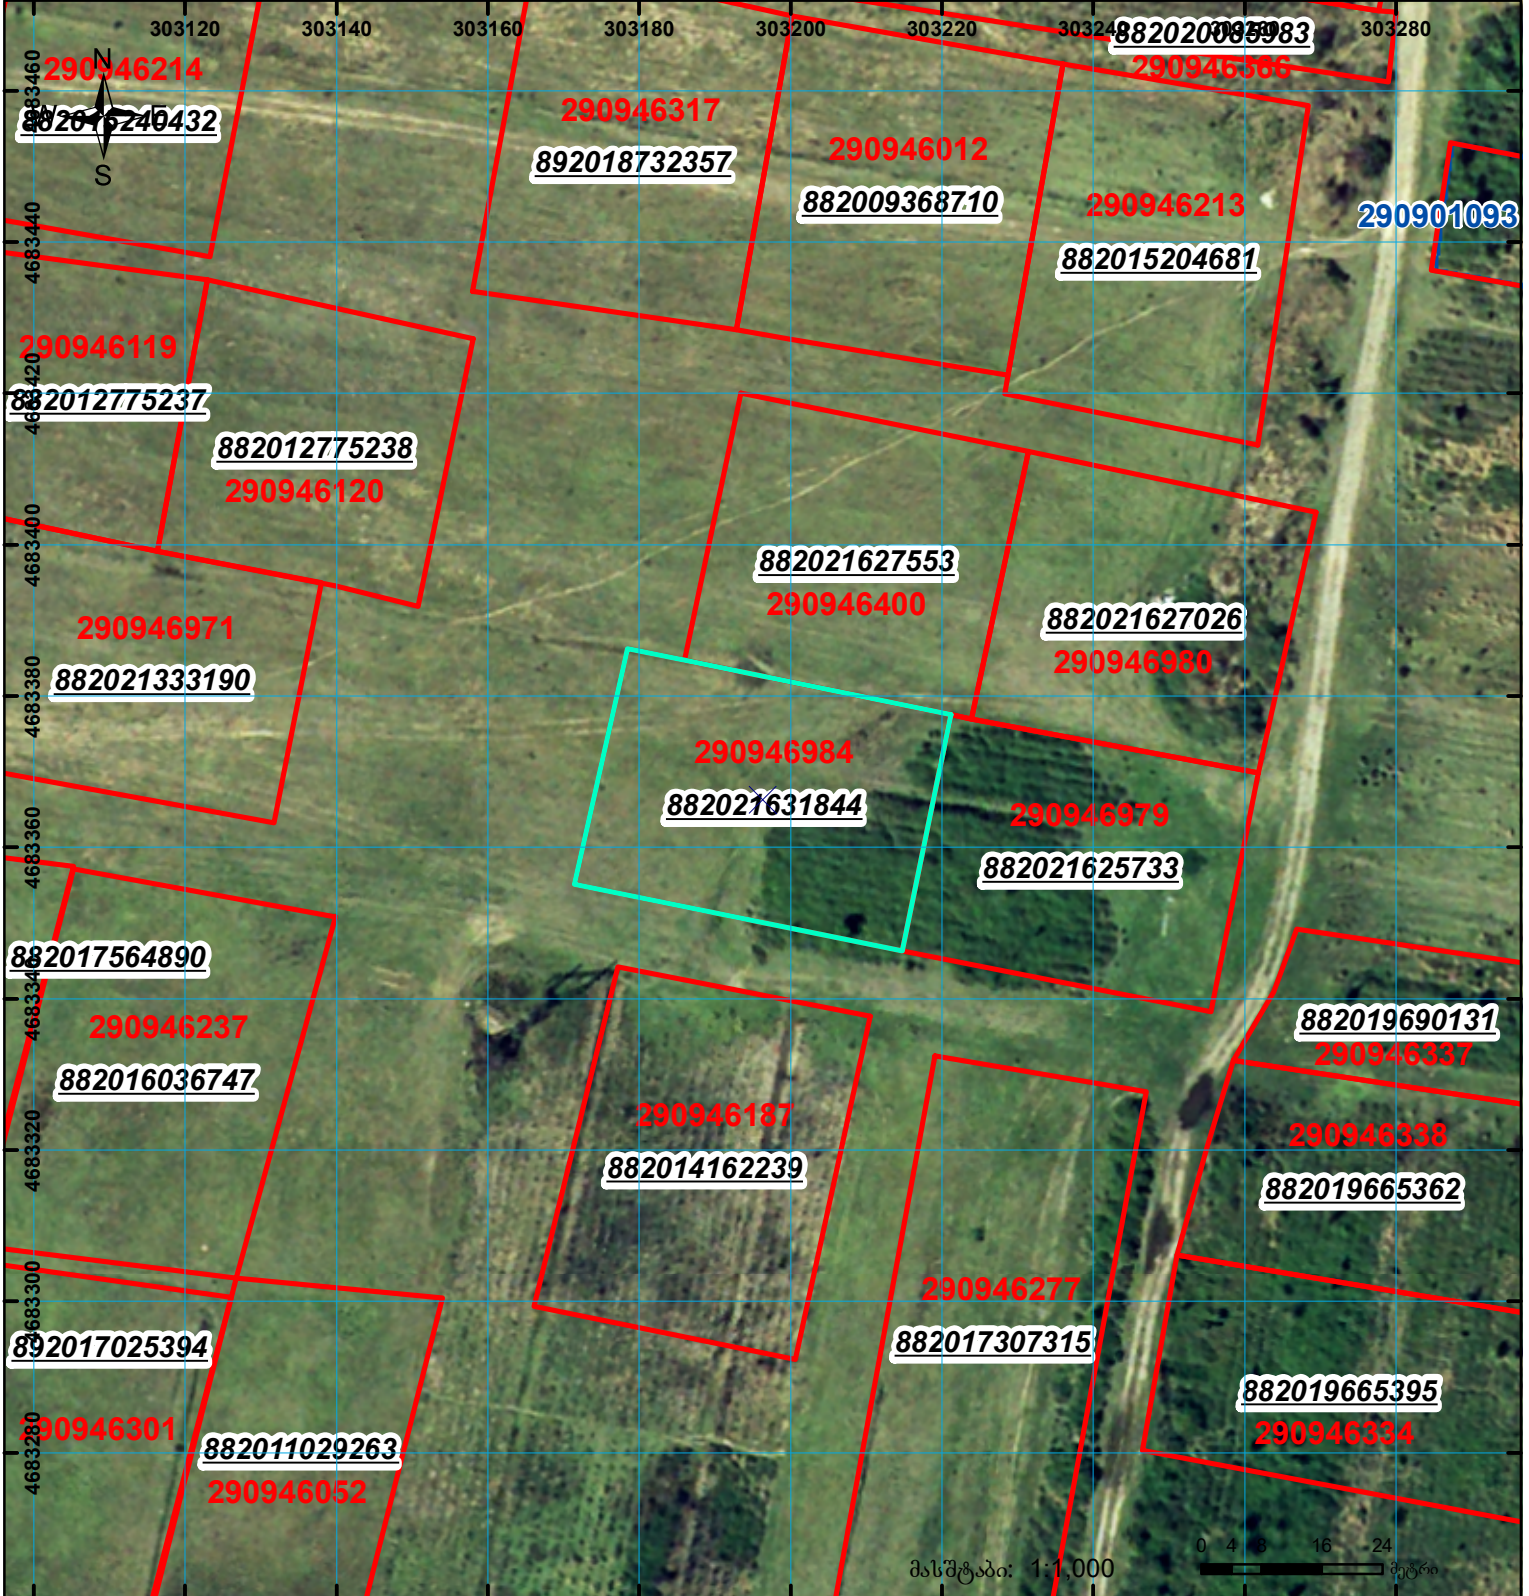

	შენიშნული ნაკვეთი, პირობითი ნომერი/სართულიანობა		კალდებულება		საზოგადოებრივი ნაკვეთი
	მიწის ნაკვეთის საკადასტრო საზღვარი		შუენებარე ნაკვეთი		

00°0' UTM (საერთაშორისო) სისტემის კოორდ.