




**საქართველოს იუსტიციის სამინისტრო
საჯარო რეესტრის ეროვნული სააგენტო
საკადასტრო ბუბმა**

მიწის ნაკვეთის საკადასტრო კოდი: **81 08 23 138**
 განცხადების რეგისტრაციის ნომერი: **882011604202**
 მიწის ნაკვეთის ფართობი: **4500 კვ.მ.**
 დანიშნულება: **სასოფლო-სამეურნეო**
 მომზადების თარიღი: **19.12.11**

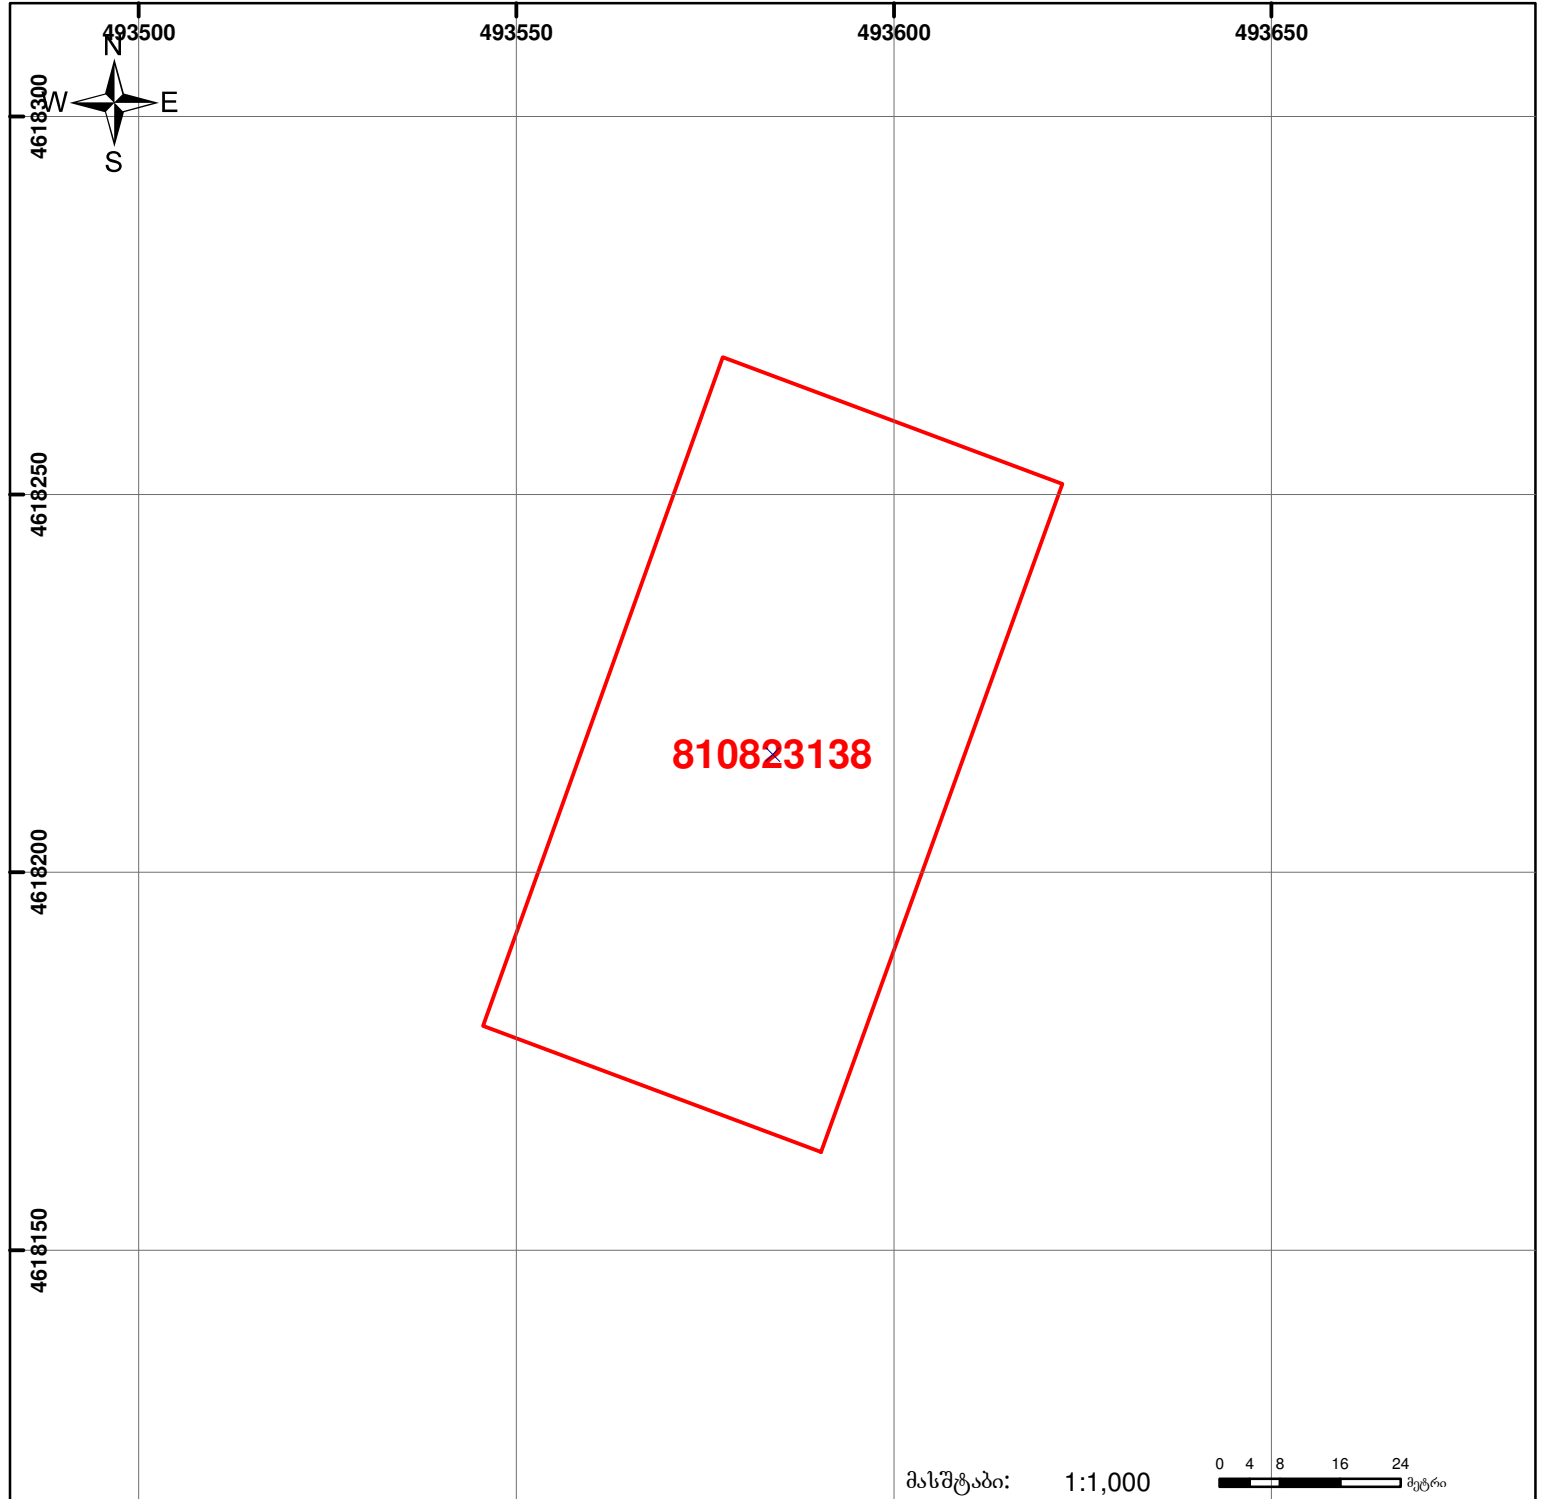

	შენიშნული ნაკვეთი, პირობითი ნომერი/სართულიანობა		ვალდებულება		საზოგადოებრივი ნაკვეთობა
	მიწის ნაკვეთის საკადასტრო საზღვარი		მშენებარე ნაკვეთობა		

მასშტაბი: 1:1,000
 0 4 8 16 24 მეტრი
 00'0" 0.00
 UTM (საერთაშორისო) სისტემის კოორდ.