




საქართველოს იუსტიციის სამინისტრო  
საჯარო რემსტრის ეროვნული სააგენტო  
საკადასტრო ბეჭედი

მიწის ნაკვეთის საკადასტრო კოდი: 66 53 16 059  
ბანცხალების რეგისტრაციის ნომერი: 882012226178  
მიწის ნაკვეთის ფართობი: 4093 კვ.მ.  
დანიშნულება: სასოფლო-სამეურნეო  
კატეგორია  
მომზადების თარიღი: 24.05.12

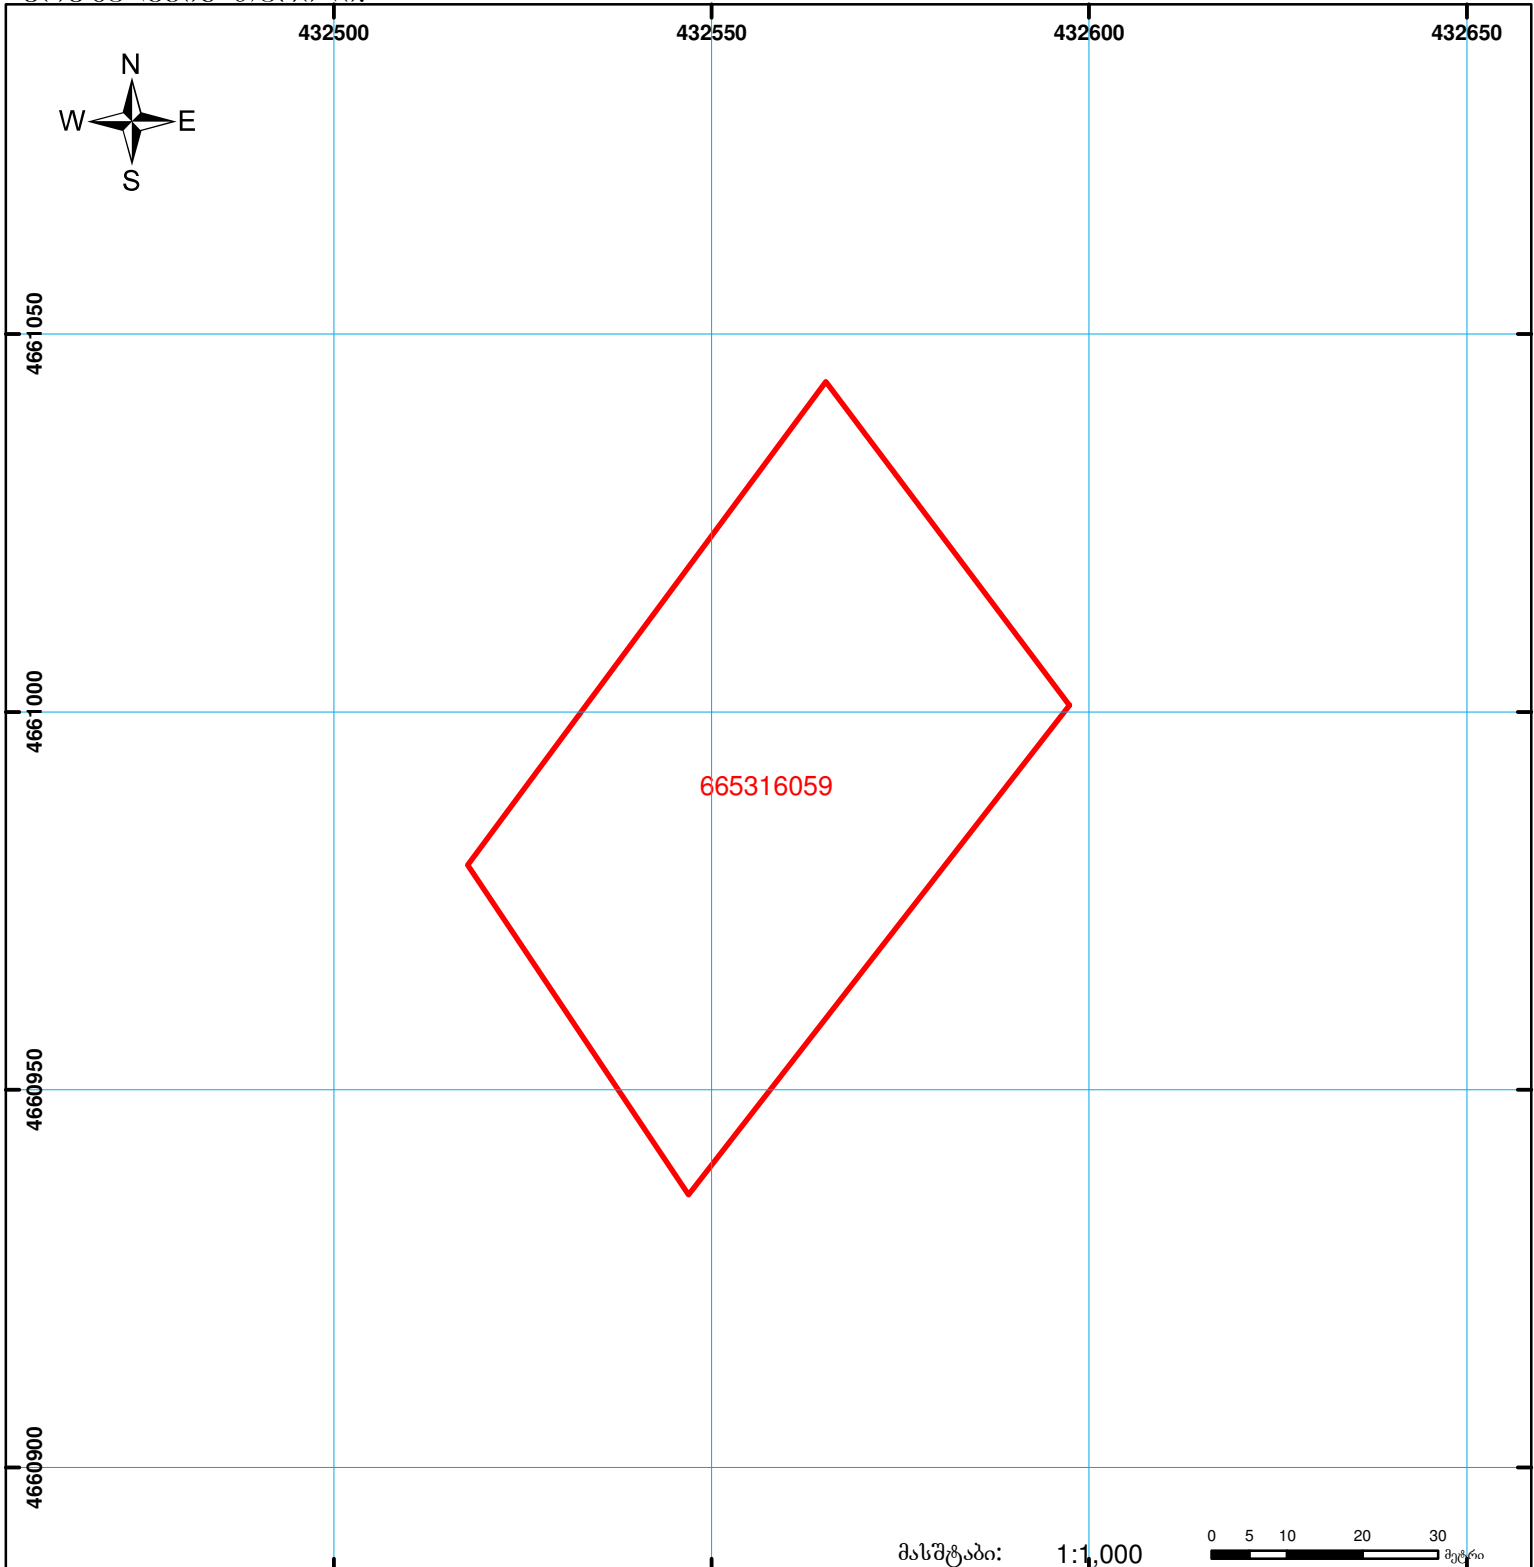

	შენიშვნა-ნაგებობა, პირობითი ნომერი/სართულიანობა		ვალდებულება		საზობრივი ნაგებობა	 0.00 00'0 UTM (საერთაშორისო) სისტემის კოორდ.
	მიწის ნაკვეთის საკადასტრო საზღვარი		მშენებარე ნაგებობა			