


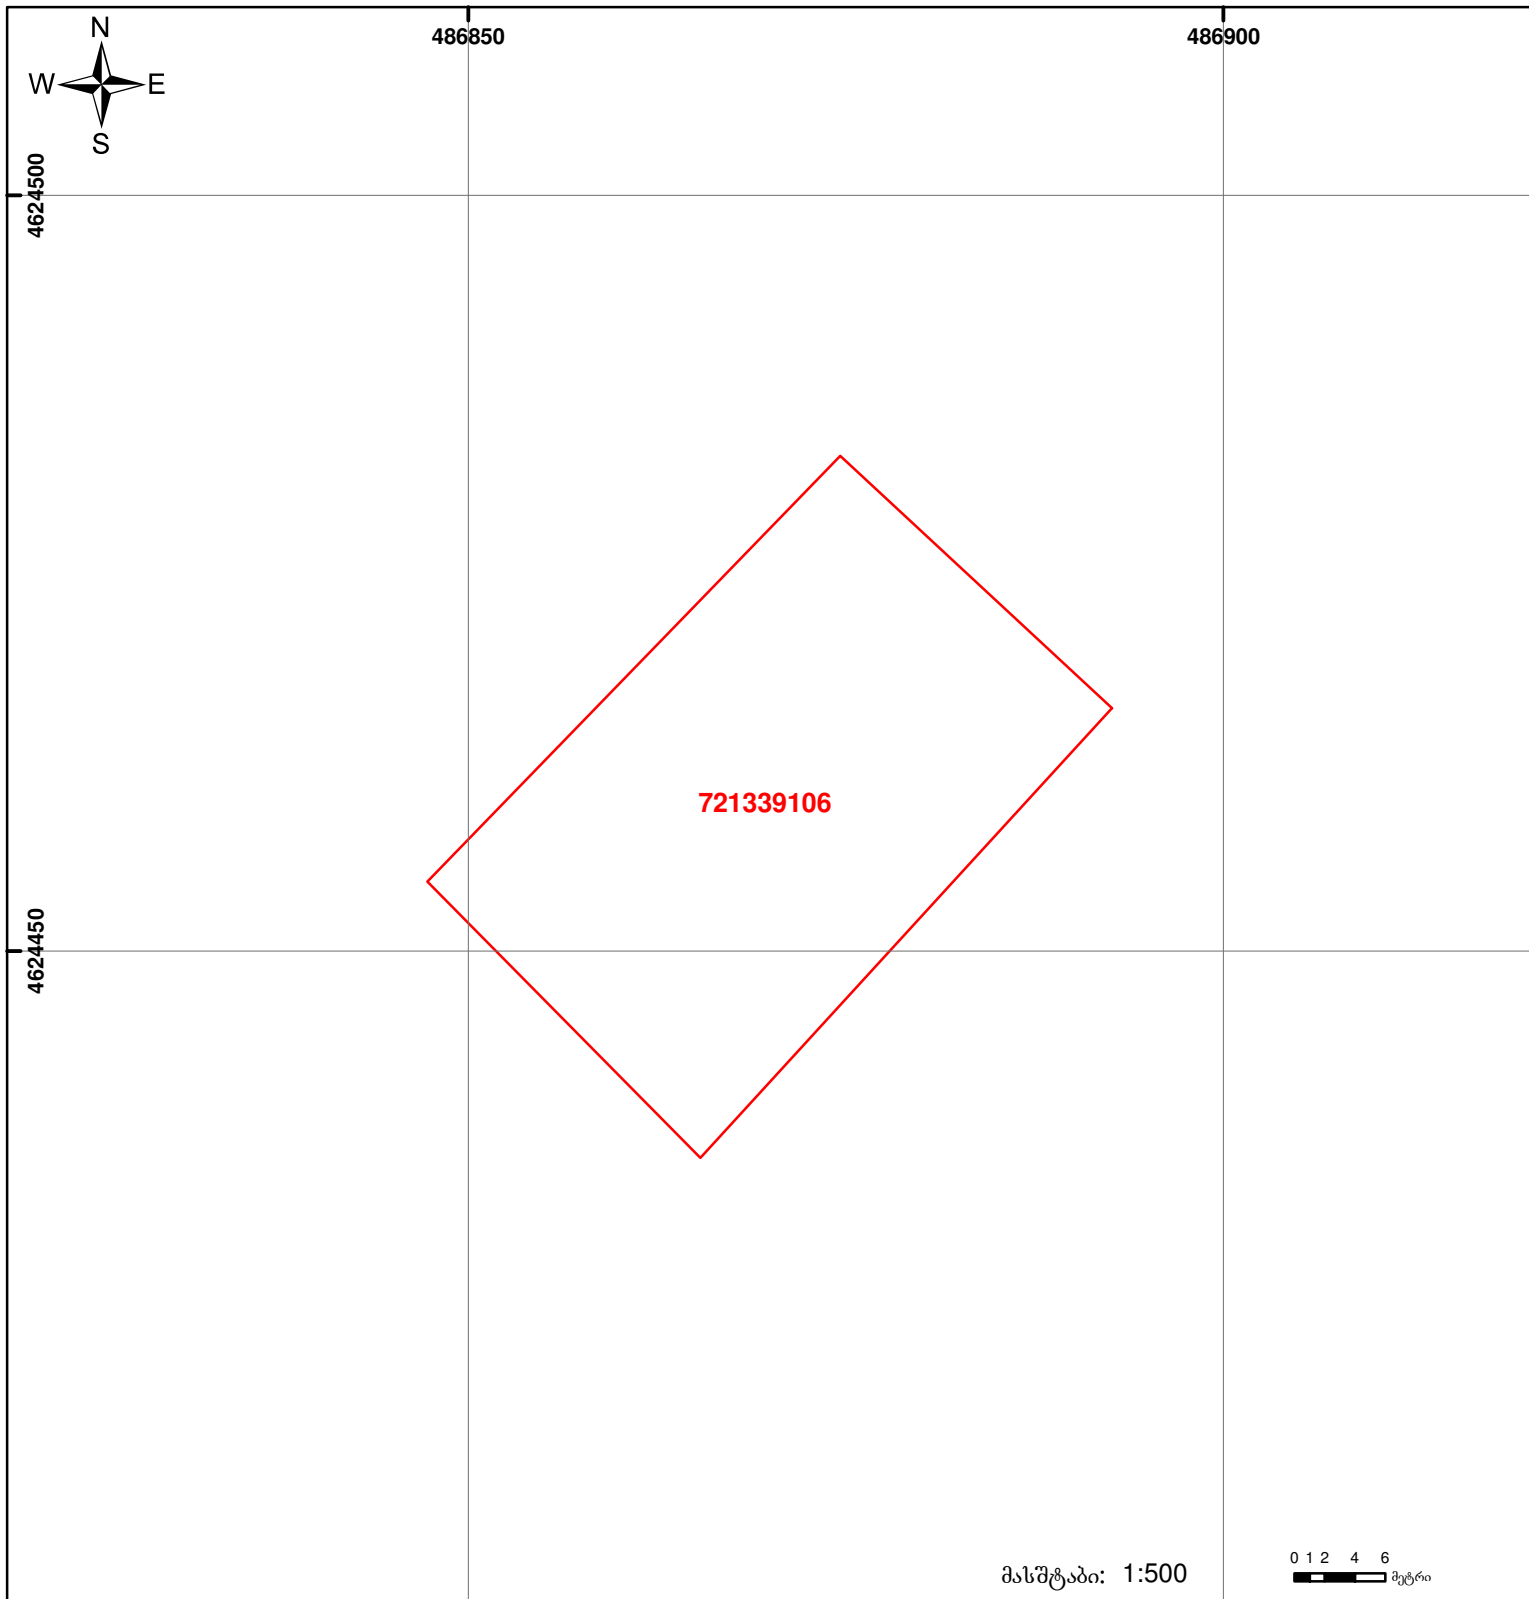

საქართველოს იუსტიციის სამინისტრო
საჯარო რეგისტრის ეროვნული სააგენტო

საკადასტრო გეგმა

მიწის ნაკვეთის საკადასტრო კოდი: 72 13 39 106
განცხადების რეგისტრაციის ნომერი: 882013096926
მიწის ნაკვეთის ფართობი: 1000 კვ.მ.
ღანოშენი: სასოფლო-სამეურნეო
კატეგორია:
მომზადების თარიღი: 14.03.13



შენიშვნა-ნაგებობა,
პირობითი ნომერი/სართულიანობა



ვალდებულება



საზოგადოებრივი ნაგებობა



მიწის ნაკვეთის საკადასტრო საზღვარი



მშენებარე ნაგებობა



00°0' (საერთაშორისო)
სისტემის კოორდ.

UTM