





საჯარო რეგისტრის ეროვნული სააგენტო

საქართველოს იუსტიციის მინისტრო  
საჯარო რეგისტრის ეროვნული სააგენტო  
საკადასტრო გეგმა

მიწის ნაკვეთის საკადასტრო კოდი: 01.12.11.047.012  
განცხადების რეგისტრაციის ნომერი: 233250-08  
მიწის ნაკვეთის ფართობი: 105 კვ.მ.  
დანიშნულება: არასაფლო-სამეურნეო  
მომზადების თარიღი: 30.07.08

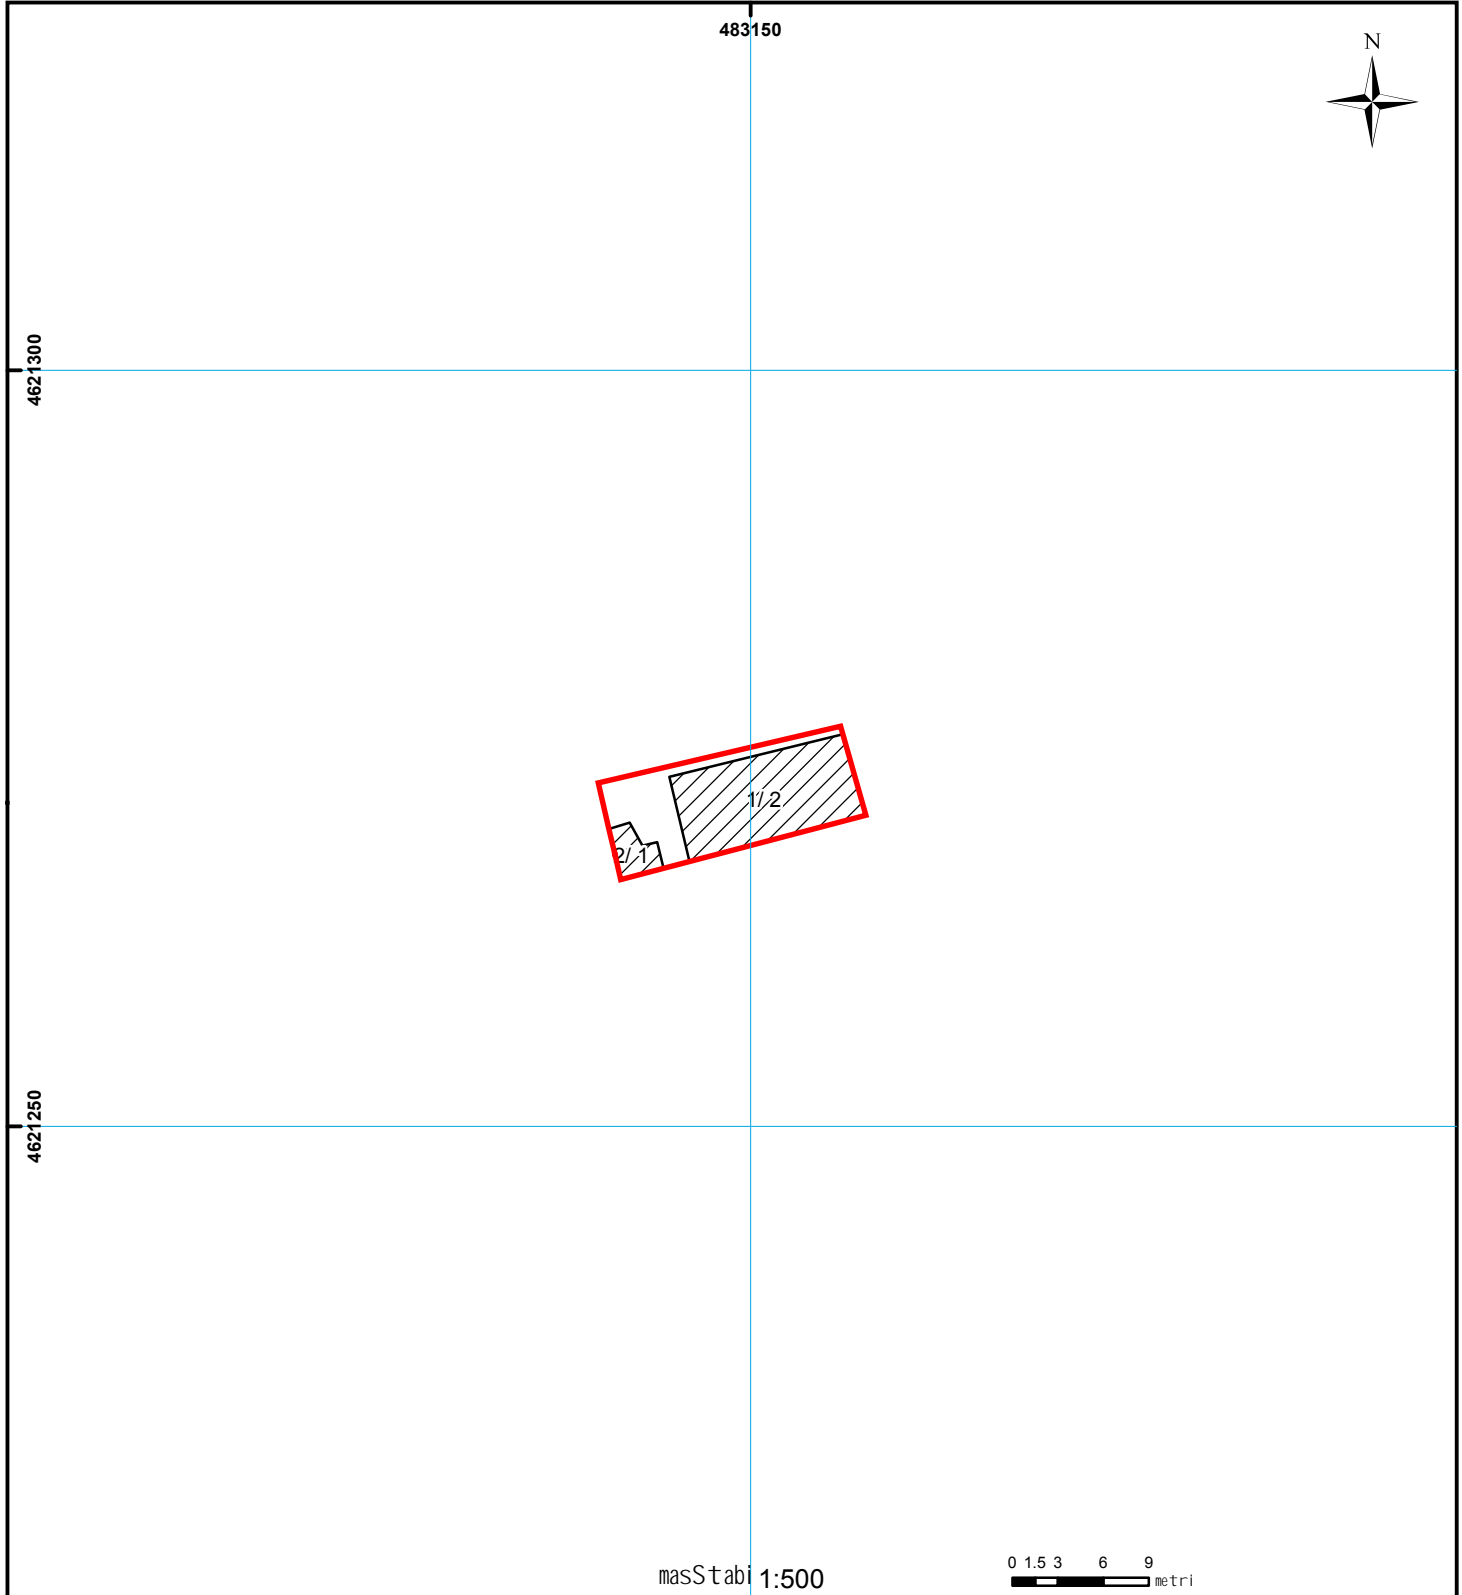

მასშტაბი 1:500

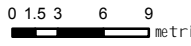

- 01/2 Senობა-ნაგებობა, პირობითი ნომერი/სართულიანობა
  - მსენებარე ნაგებობა
  - სერვიტუტი
  - ხაზობრივი ნაგებობა
- 000  
000 (საერთაშორისო)  
UTM სისტემის კოორდ.