




საკადასტრო გეგმა

საქართველოს რეესტრის ეროვნული სააგენტო

საკადასტრო კოდი: **43.31.58.800**
განცხადების ნომერი: **882022727044**
მომზადების თარიღი: **11/10/2022**

ნაკვეთის დანიშნულება: **არასასოფლო სამეურნეო**
ფართობი: **1781 კვ.მ (WGS 84 / UTM zone 38N)**
1781 კვ.მ (WGS 84 / UTM zone 37N)
ვალდებულების ფართობი: **625 კვ.მ (WGS 84 / UTM zone 38N)**
625 კვ.მ (WGS 84 / UTM zone 37N)

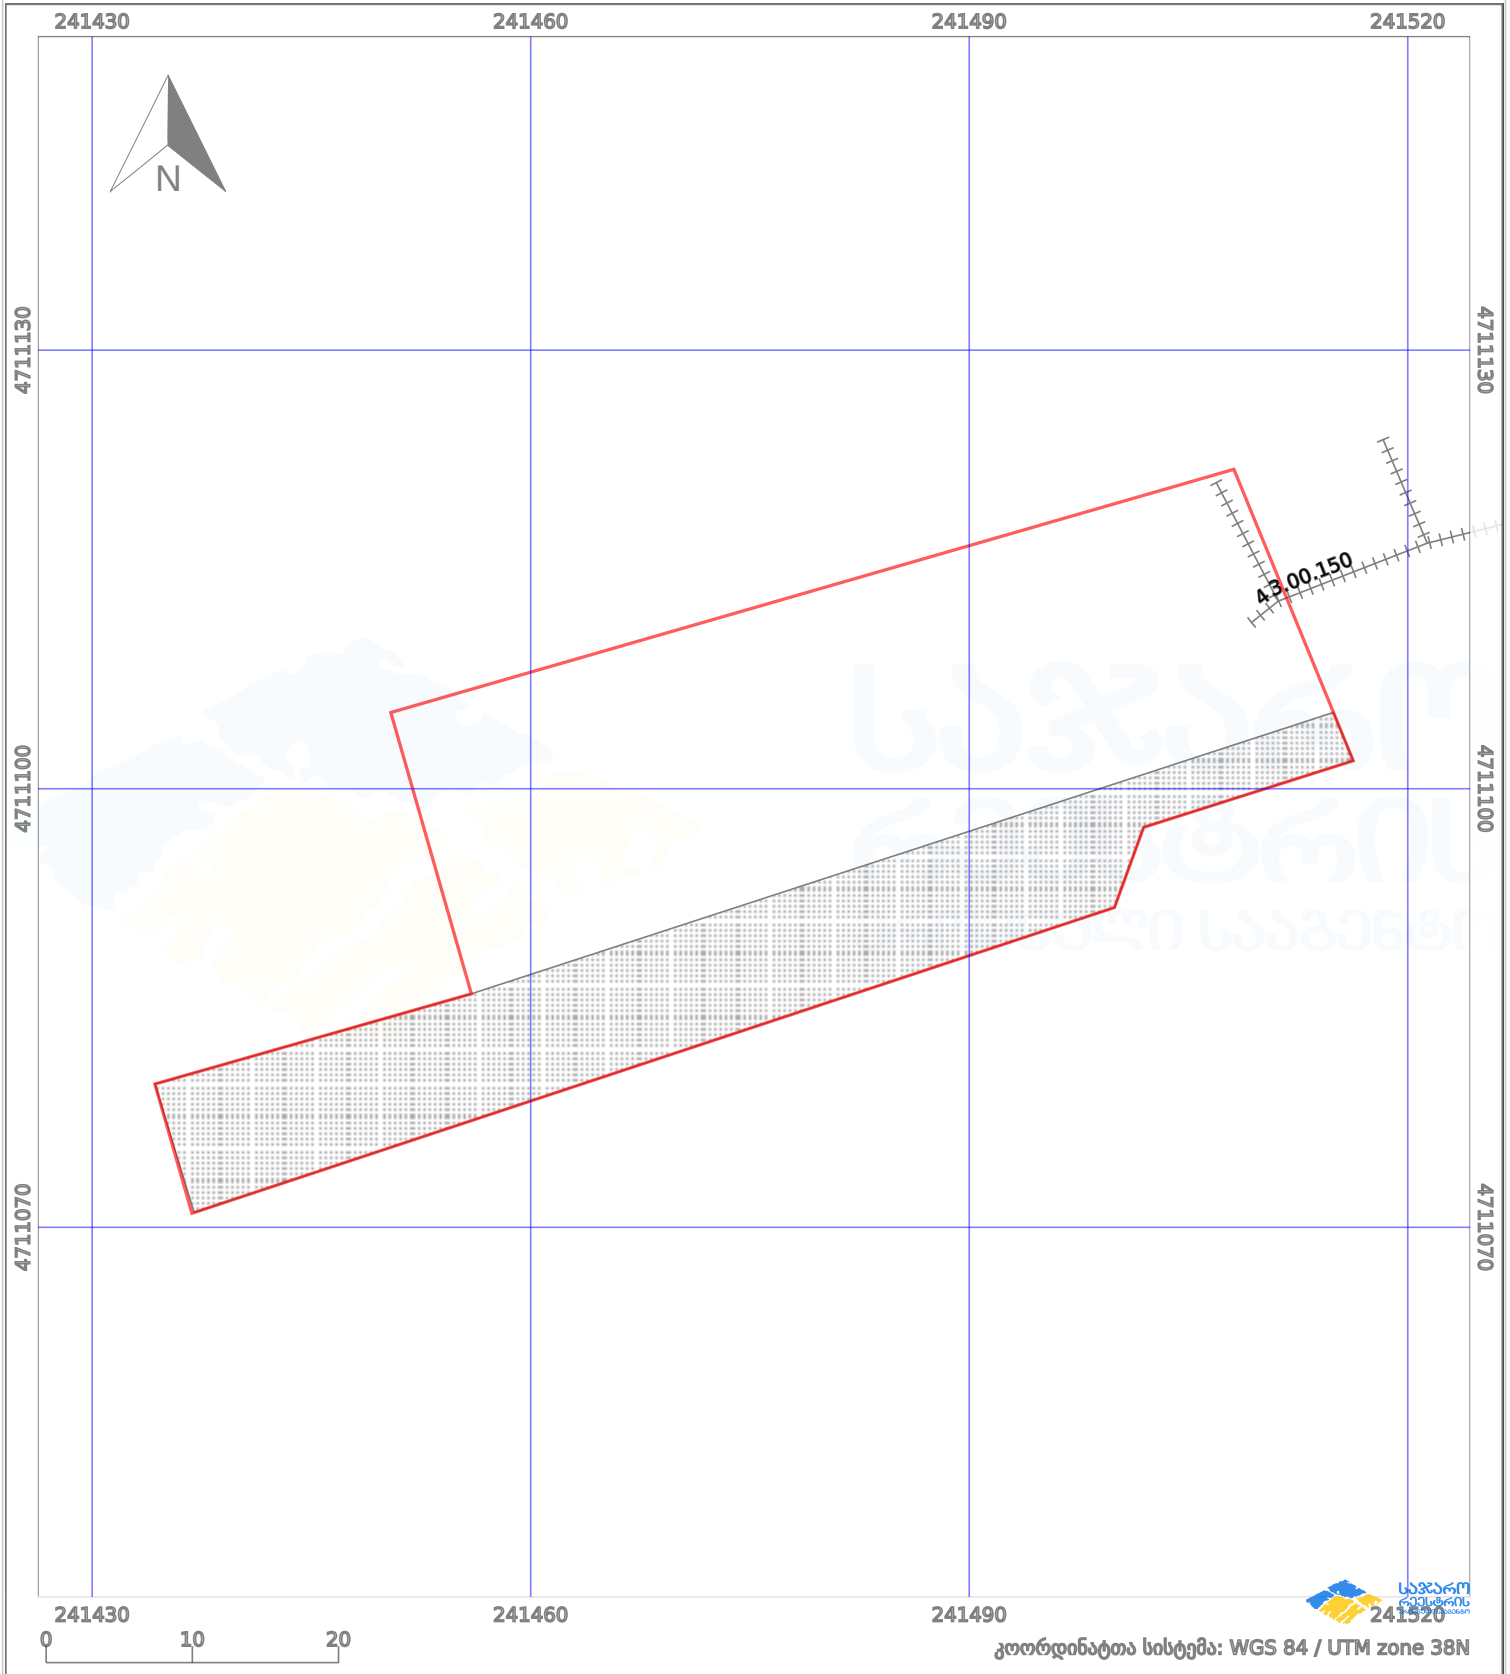

პირობითი აღნიშვნები:

	ნაკვეთის საზღვარი		მშენებარე ნაგებობა		02/4	აშენებული ნაგებობა		ქარსაფარი ბოლი
	სამობრივი ნაგებობა		ტყის ფონდი			ვალდებულება		