


მიწის ნაკვეთის საკადასტრო კოდი: 262820039  
 ბანცხალების რეგისტრაციის ნომერი: 882020795993  
 მიწის ნაკვეთის ფართობი: 3003 კვ.მ.  
 დანიშნულება:  
 მომზადების თარიღი: 18.03.21

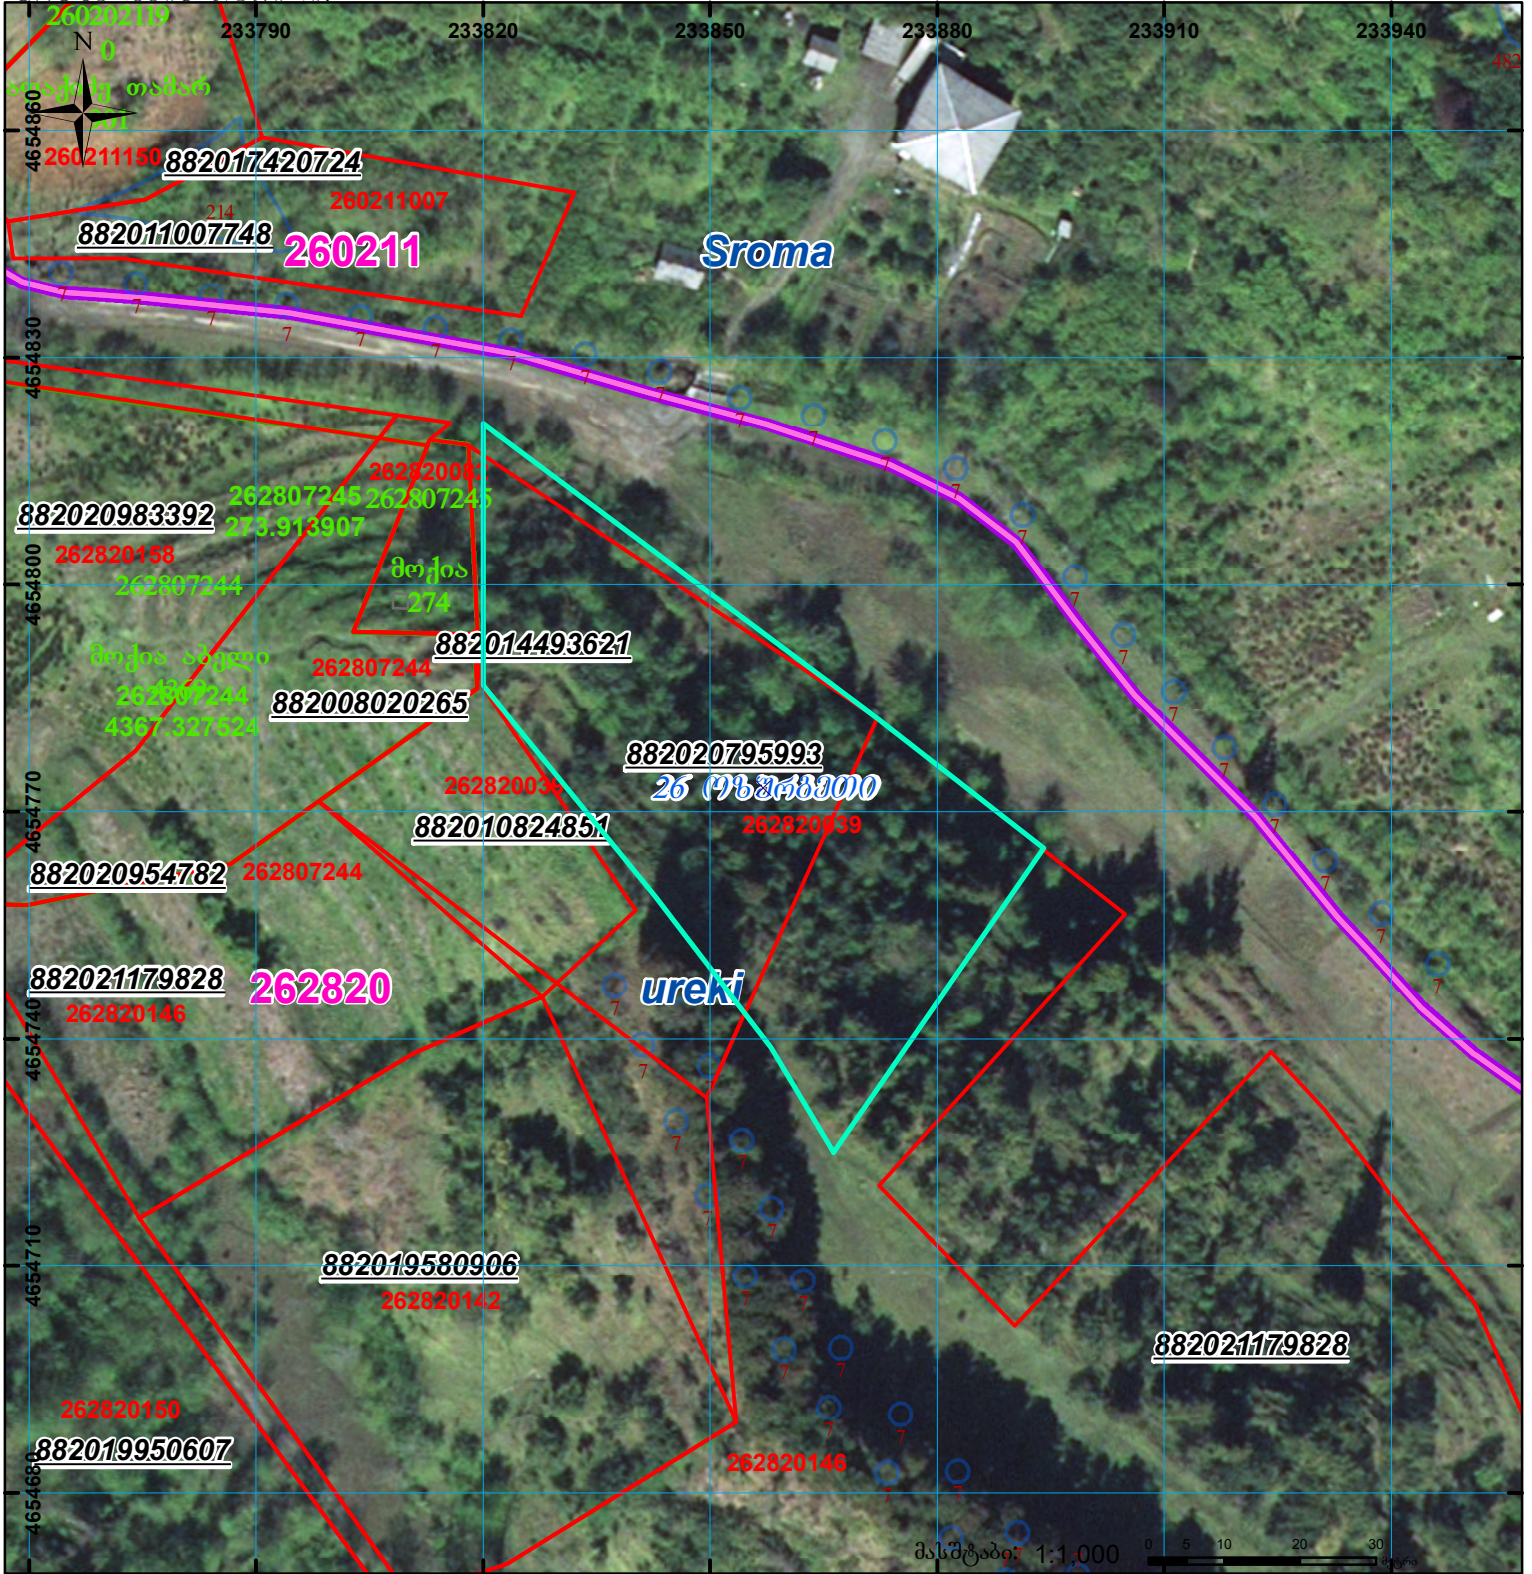

	შენიშნული ნაკვეთი, პირობითი ნომერი/სართულიანობა		კალდებულება		სარეგისტრაციოდ წარმოდგენილი ნაკვეთი
	მიწის ნაკვეთის საკადასტრო საზღვარი		შუენებარე ნაკვეთობა		საზობრივი ნაკვეთობა

UTM (საერთაშორისო) სისტემის კოორდ.