




საკადასტრო გეგმა

საჯარო რეგისტრის ეროვნული
სააგენტო

საკადასტრო კოდი: **72.04.47.086**
განცხადების ნომერი: **882022112866**
მომზადების თარიღი: **23/02/2022**

ნაკვეთის დანიშნულება: **არასასოფლო სამეურნეო**
ფართობი: **508 კვ.მ (WGS 84 / UTM zone 38N)**

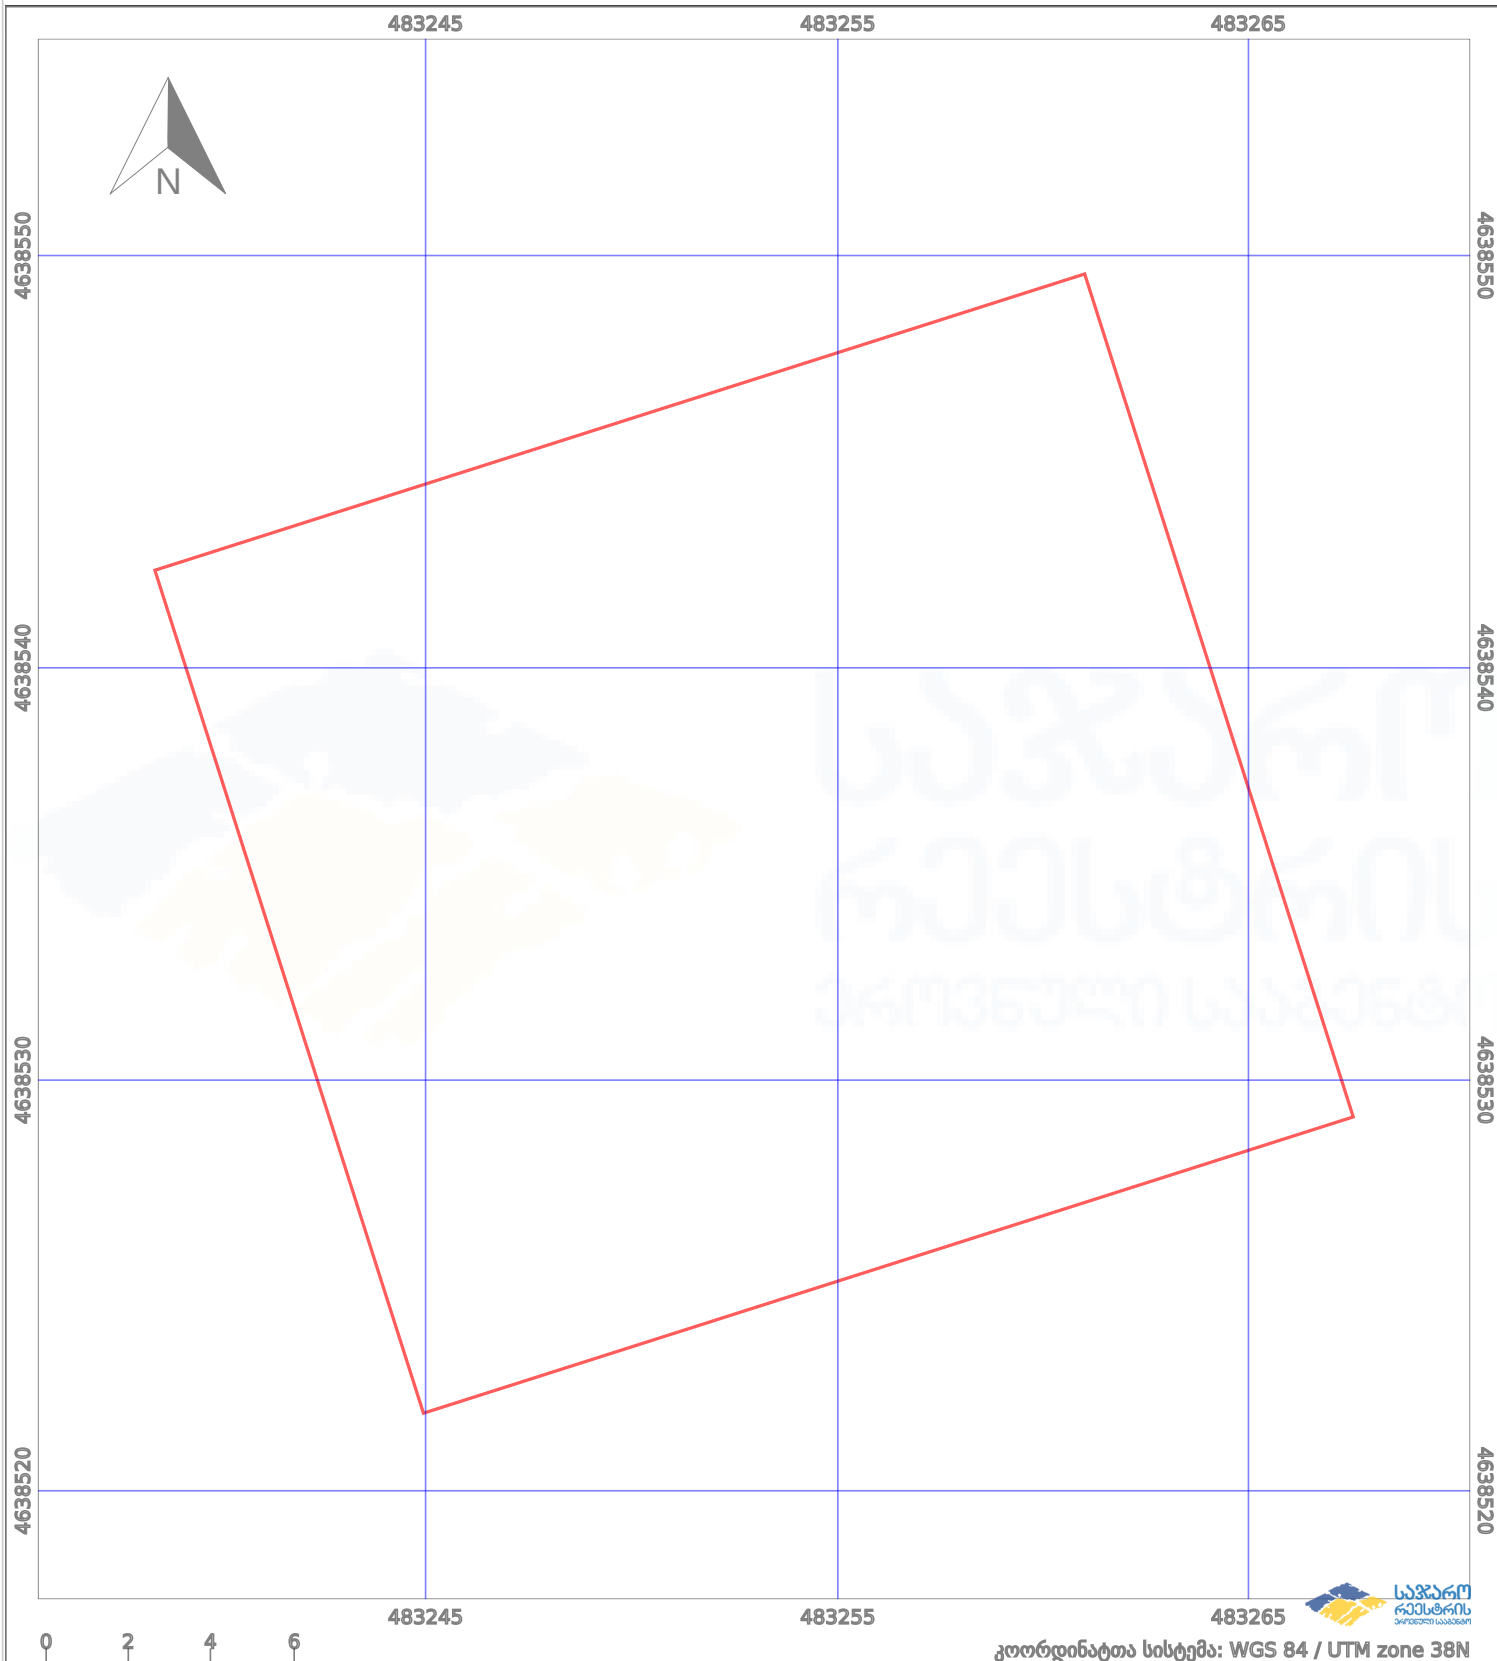

| | | | | | |
|--|-------------------|--|--|--|--------------------|
| | ნაკვეთის საზღვარი | | პირობითი აღნიშვნები: მშენებარე ნაგებობა | | აშენებული ნაგებობა |
| | საზღვარი ნაგებობა | | ტყის ფონდი | | ვალდებულება |