



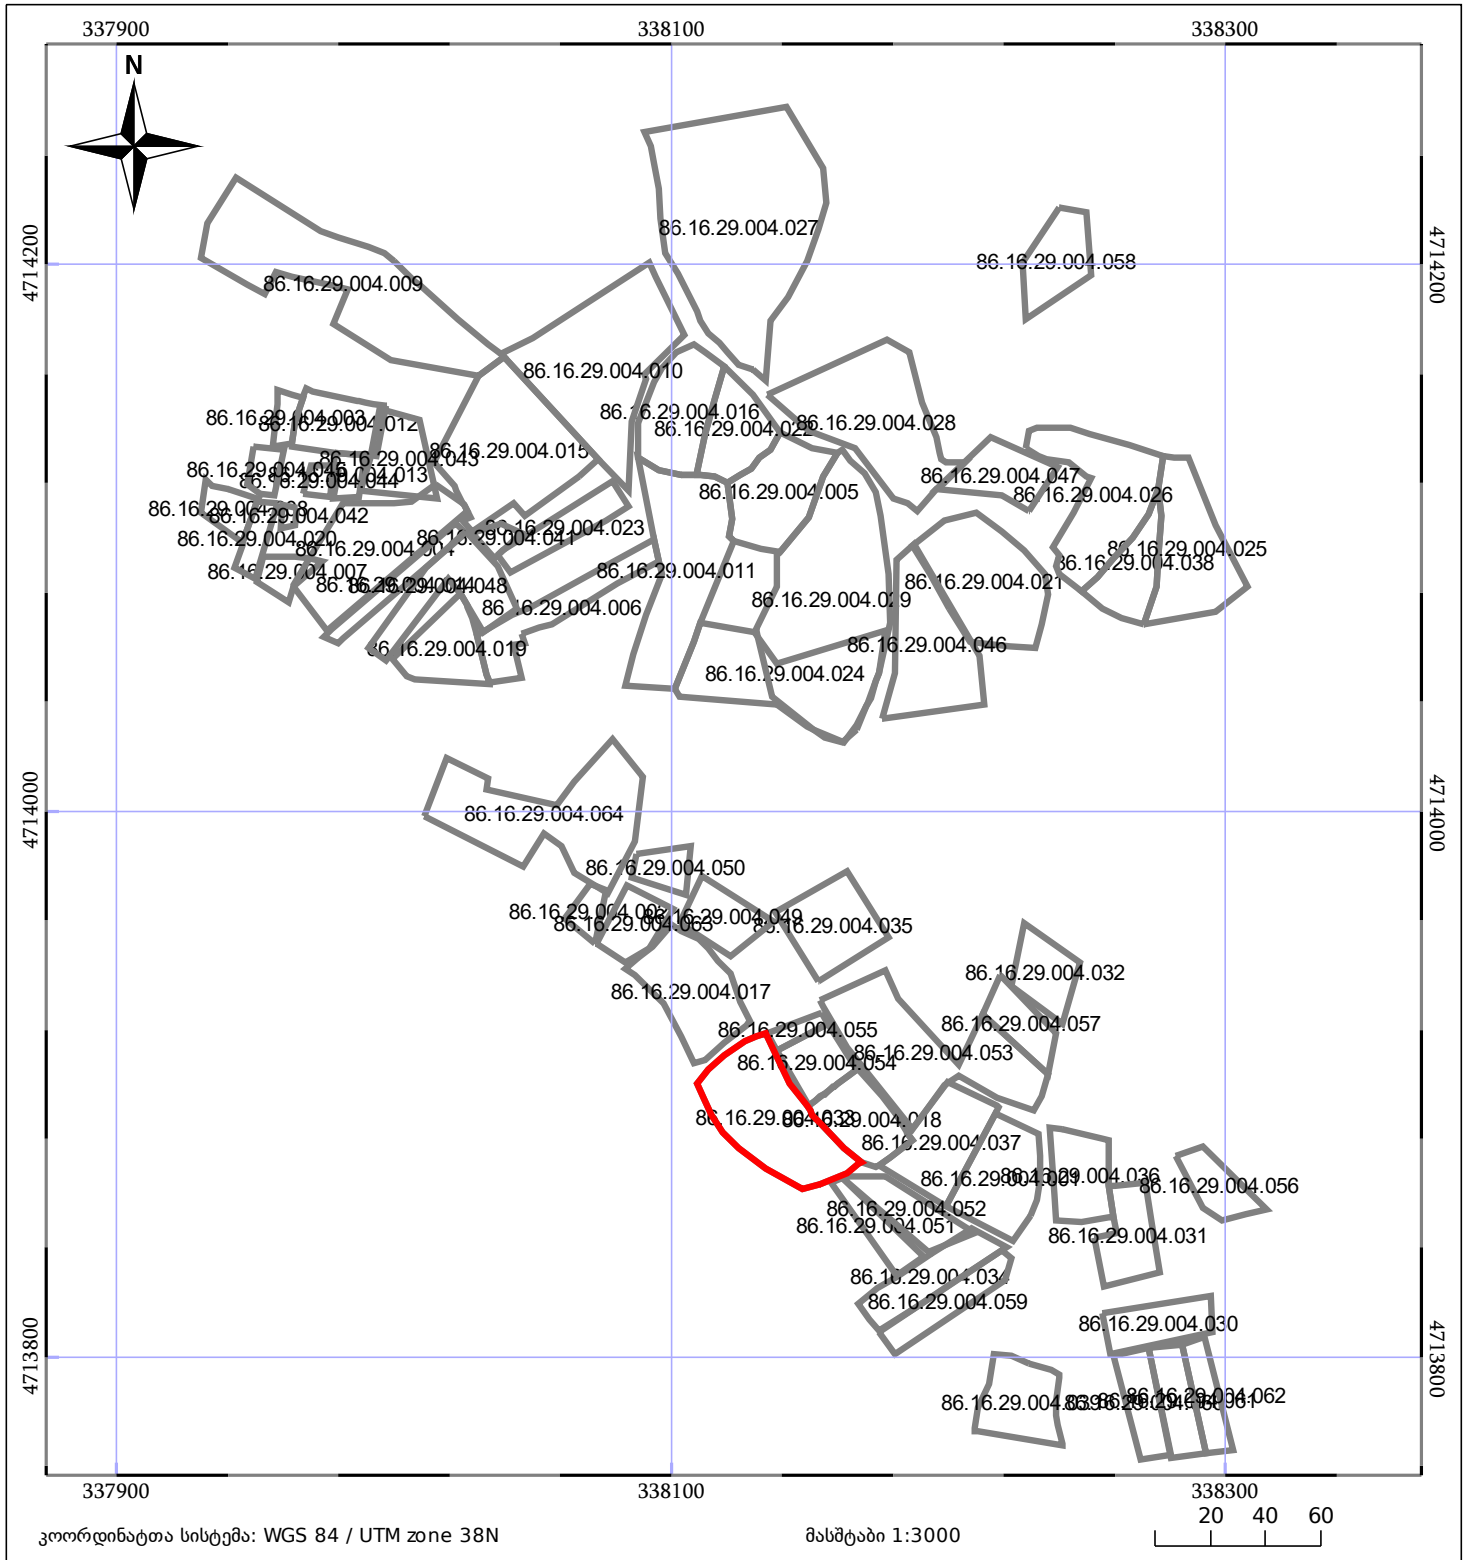
# ბლოკის გეგმა

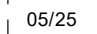

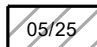

საჯარო რეესტრის ეროვნული  
სააგენტო

ბლოკის საკადასტრო კოდი: **86.16.29.004**

მომზადების თარიღი: **19/01/2021**

განცხადების ნომერი: **882020482160**



 მშენებარე ნაგებობა	 ნაკვეთის საკადასტრო საზღვარი
 შენობა/ნაგებობა	 ბლოკის საკადასტრო ფენა