




საქართველოს იუსტიციის სამინისტრო  
საჯარო რეგისტრის ეროვნული სააგენტო

საკადასტრო გეგმა

მიწის ნაკვეთის საკადასტრო კოდი: 02 01 03 481  
 განცხადების რეგისტრაციის ნომერი: 882010496884  
 მიწის ნაკვეთის ფართობი: 900 კვ.მ.  
 დანიშნულება: სასოფლო-სამეურნეო  
 კატეგორია  
 მომზადების თარიღი: 26.02.10

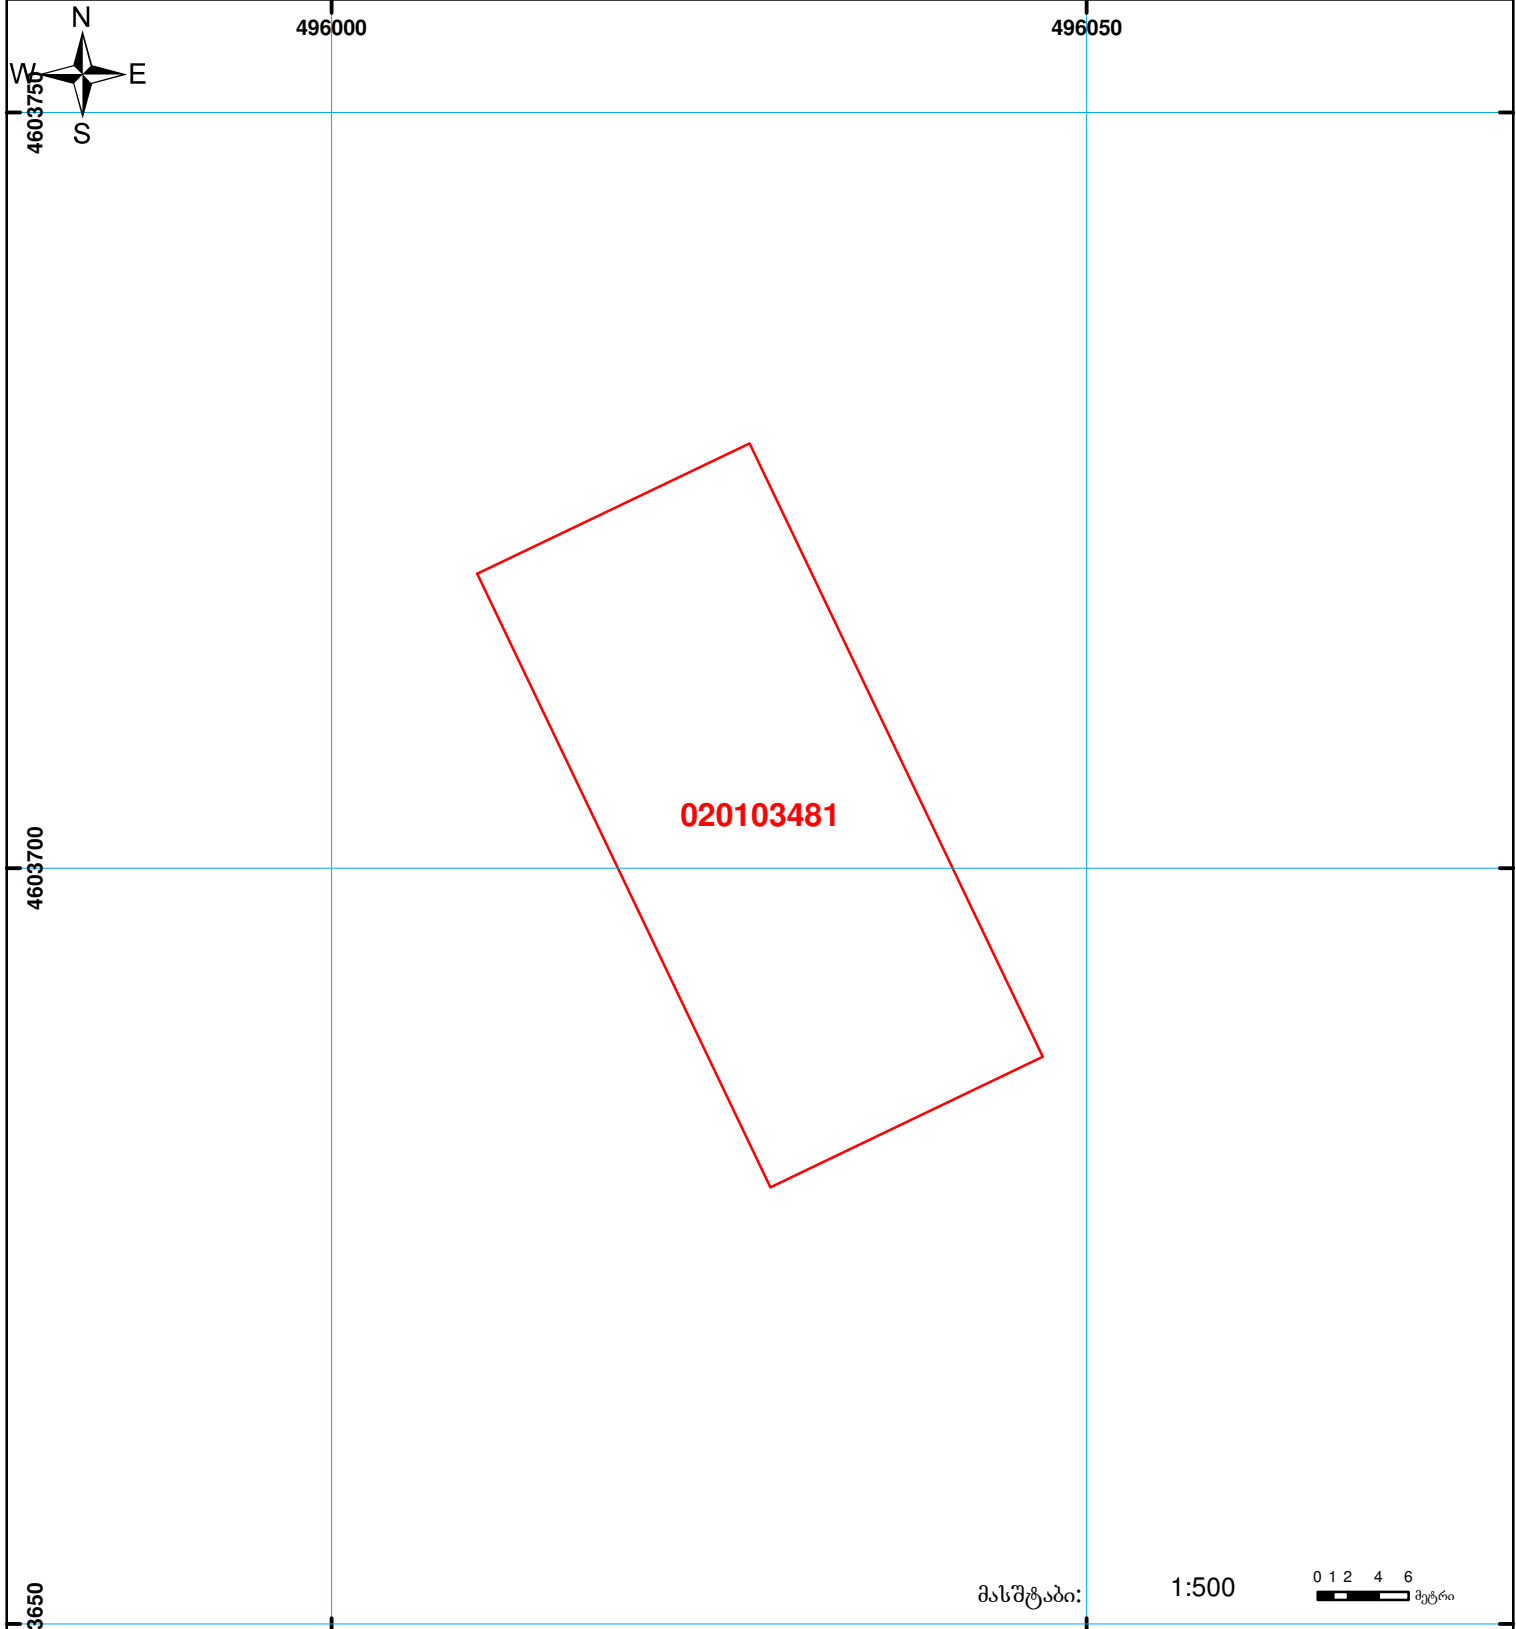

	შენიშნული ნაკვეთის საკადასტრო საზღვარი		ვაღდებულება		საზობრივი ნაკვეთი
	მიწის ნაკვეთის საკადასტრო საზღვარი		შშენებარე ნაკვეთი		

01/2

00'0" 0.00

UTM (საერთაშორისო) სისტემის კოორდ.