




საქართველოს იუსტიციის სამინისტრო
საჯარო რეგისტრის ეროვნული სააგენტო


საკადასტრო გეგმა

საჯარო რეგისტრის
ეროვნული სააგენტო

მიწის ნაკვეთის საკადასტრო კოდი: 01.10.08.006.011
განცხადების რეგისტრაციის ნომერი 882009278176
მიწის ნაკვეთის ფართობი: 4161 კვ.მ.
დანიშნულება: არასასოფლო-სამეურნეო
პროგნოზის თარიღი 14.09.09

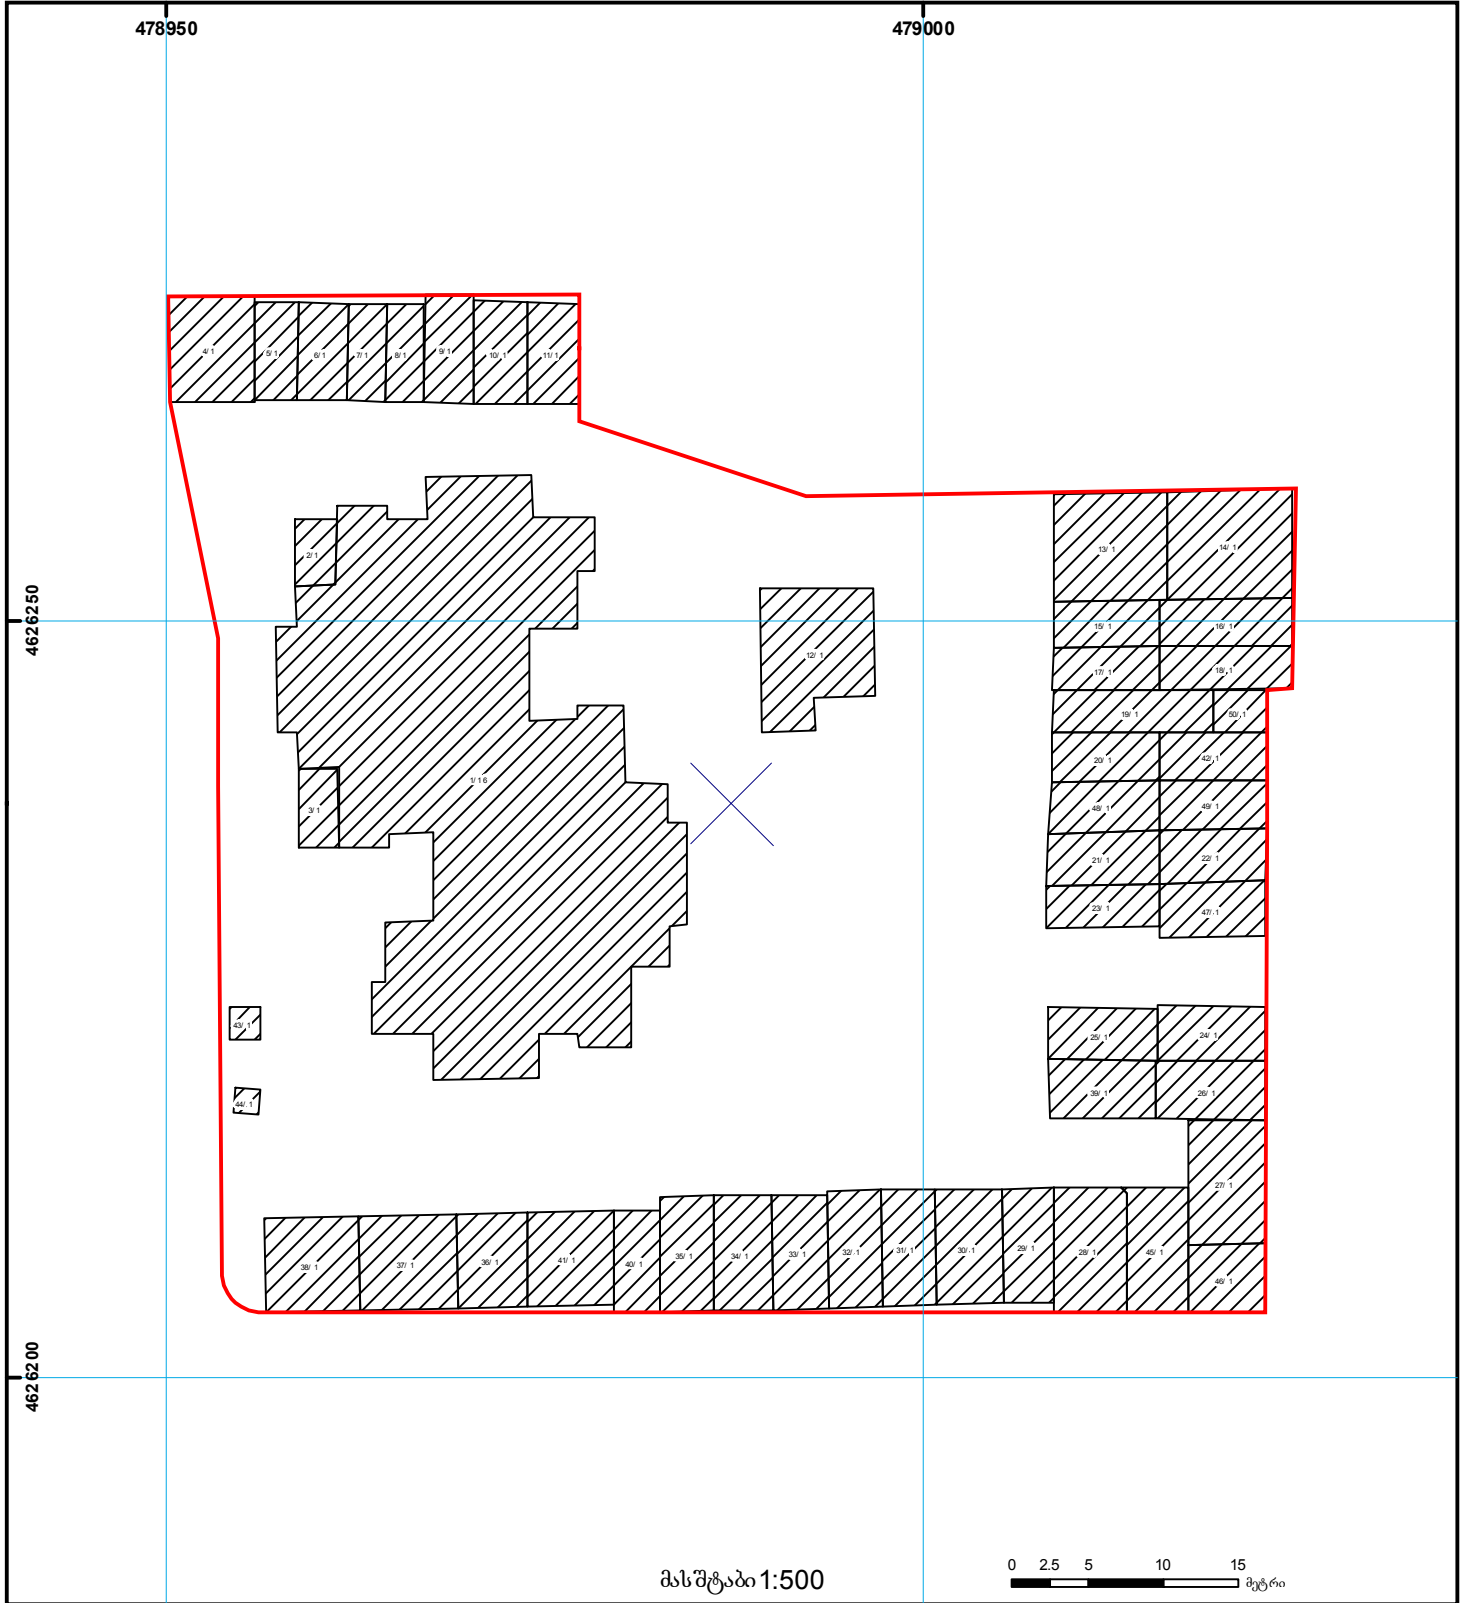

მასშტაბი 1:500

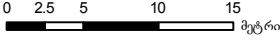

	შენიშნა-ნაგებობა, პირობითი ნომერი/სართულიანობა		კალდეზულება		საზღვრივი ნაგებობა		000 UTM (საერთაშორისო) სისტემის კოორდ.
	მიწის ნაკვეთის საკადასტრო საზღვარი		მშენებარე ნაგებობა				