




მიწის ნაკვეთის საკადასტრო კოდი: 30 01 40 002
 განცხადების რეგისტრაციის ნომერი: 882019048126
 მიწის ნაკვეთის ფართობი: 34800 კვ.მ.
 დანიშნულება:
 კატეგორია:
 მომზადების თარიღი: 25.01.19

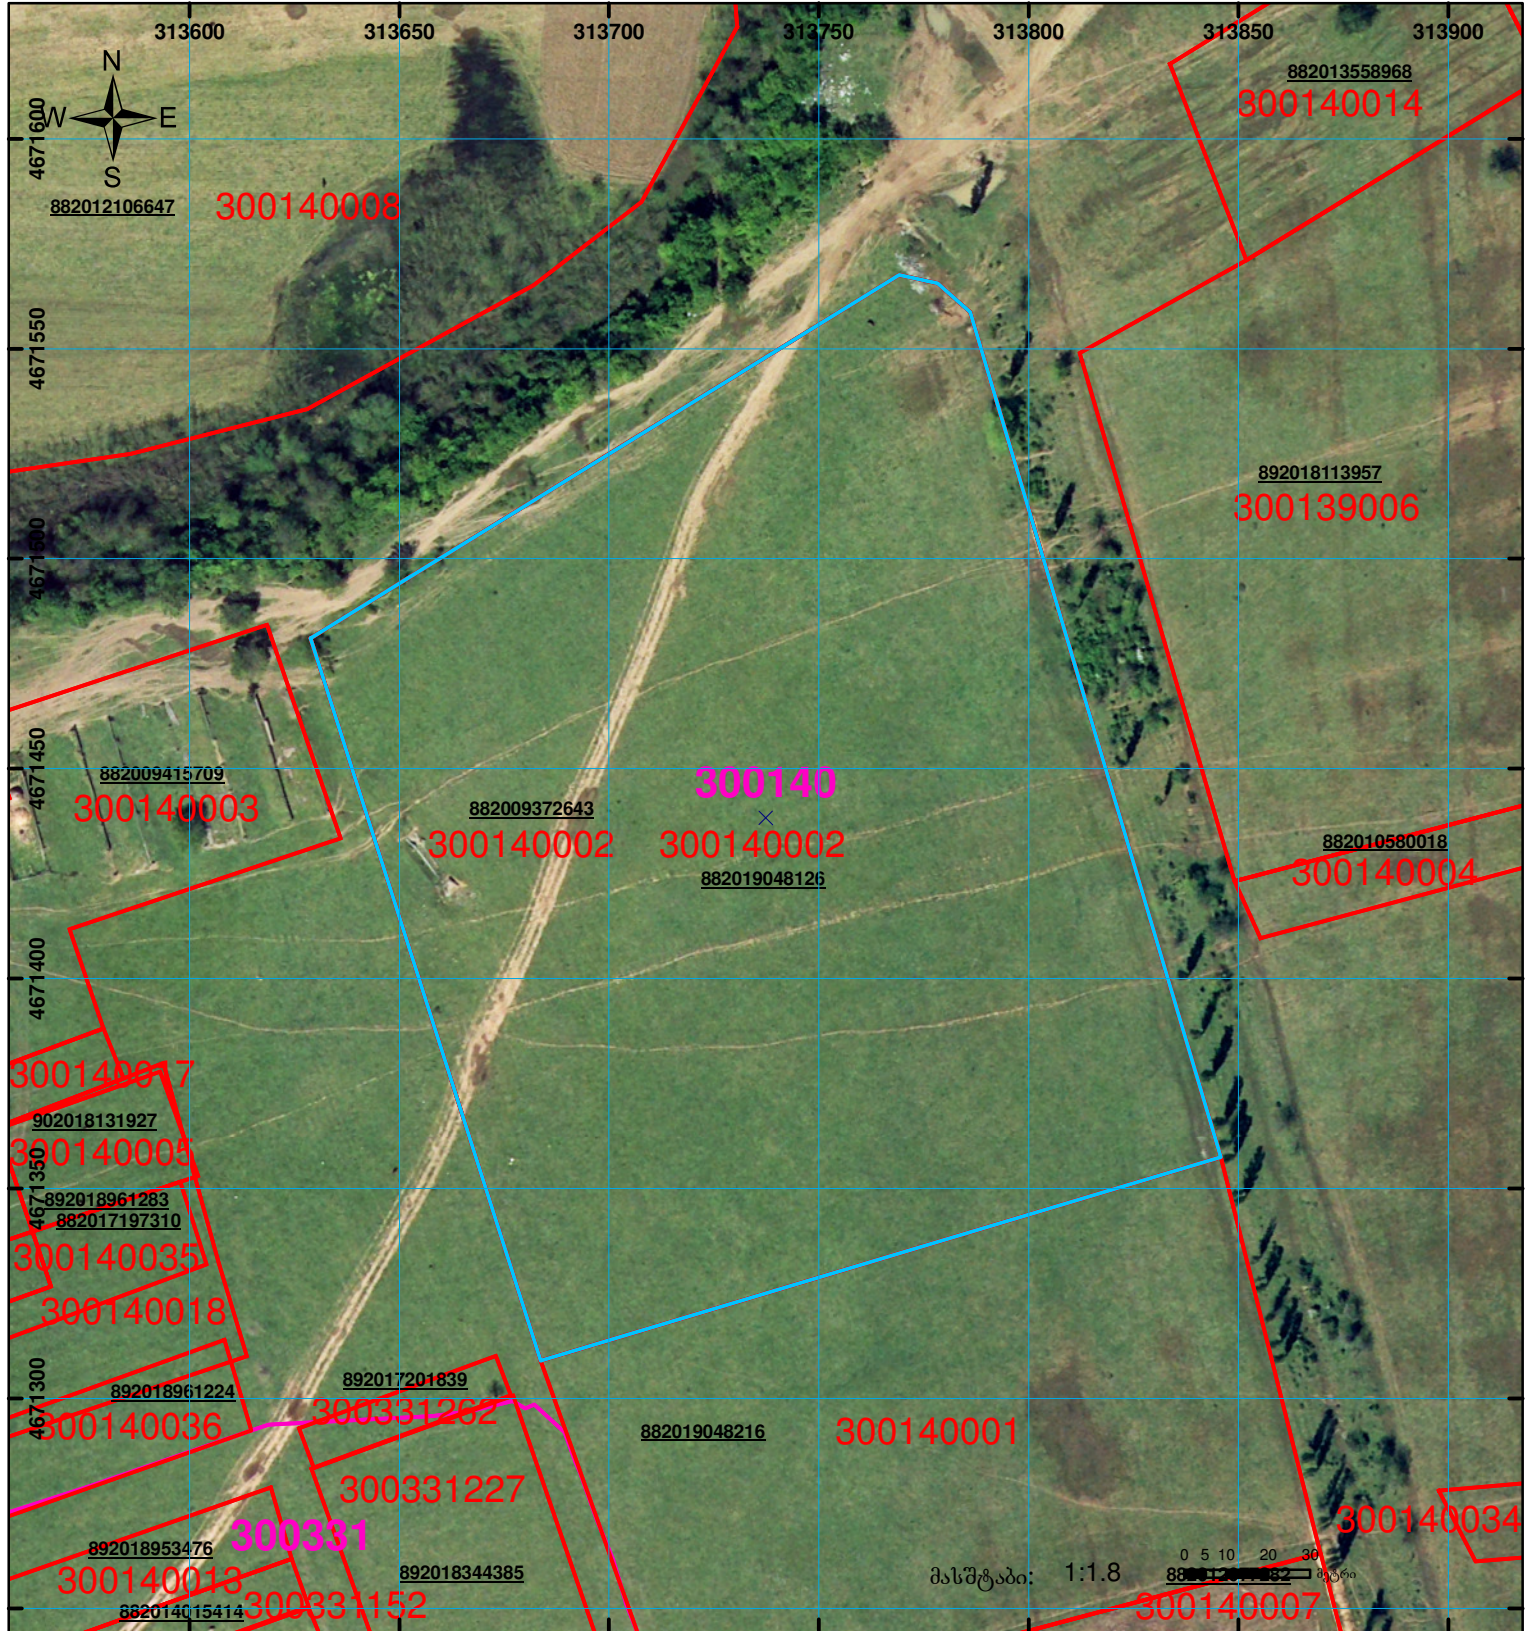

	შენიშვნა-ნაკვეთი, პირობითი ნომერი/სართულიანობა		ვალდებულება		საზობრივი ნაკვეთი	 0 5 10 20 30 მეტრი UTM (საერთაშორისო) სისტემის კოორდ.
	მიწის ნაკვეთის საკადასტრო საზღვარი		მშენებარე ნაკვეთი			