



საკადასტრო გეგმა

საქართველოს რეესტრის ეროვნული
სააგენტო

საკადასტრო კოდი:

86.12.29.338

ნაკვეთის დანიშნულება:

სასოფლო-სამეურნეო(სათიბი)

განცხადების ნომერი:


892023044513

ფართობი:

3164 კვ.მ (WGS 84 / UTM zone 38N)

მომზადების თარიღი:

08/01/2024

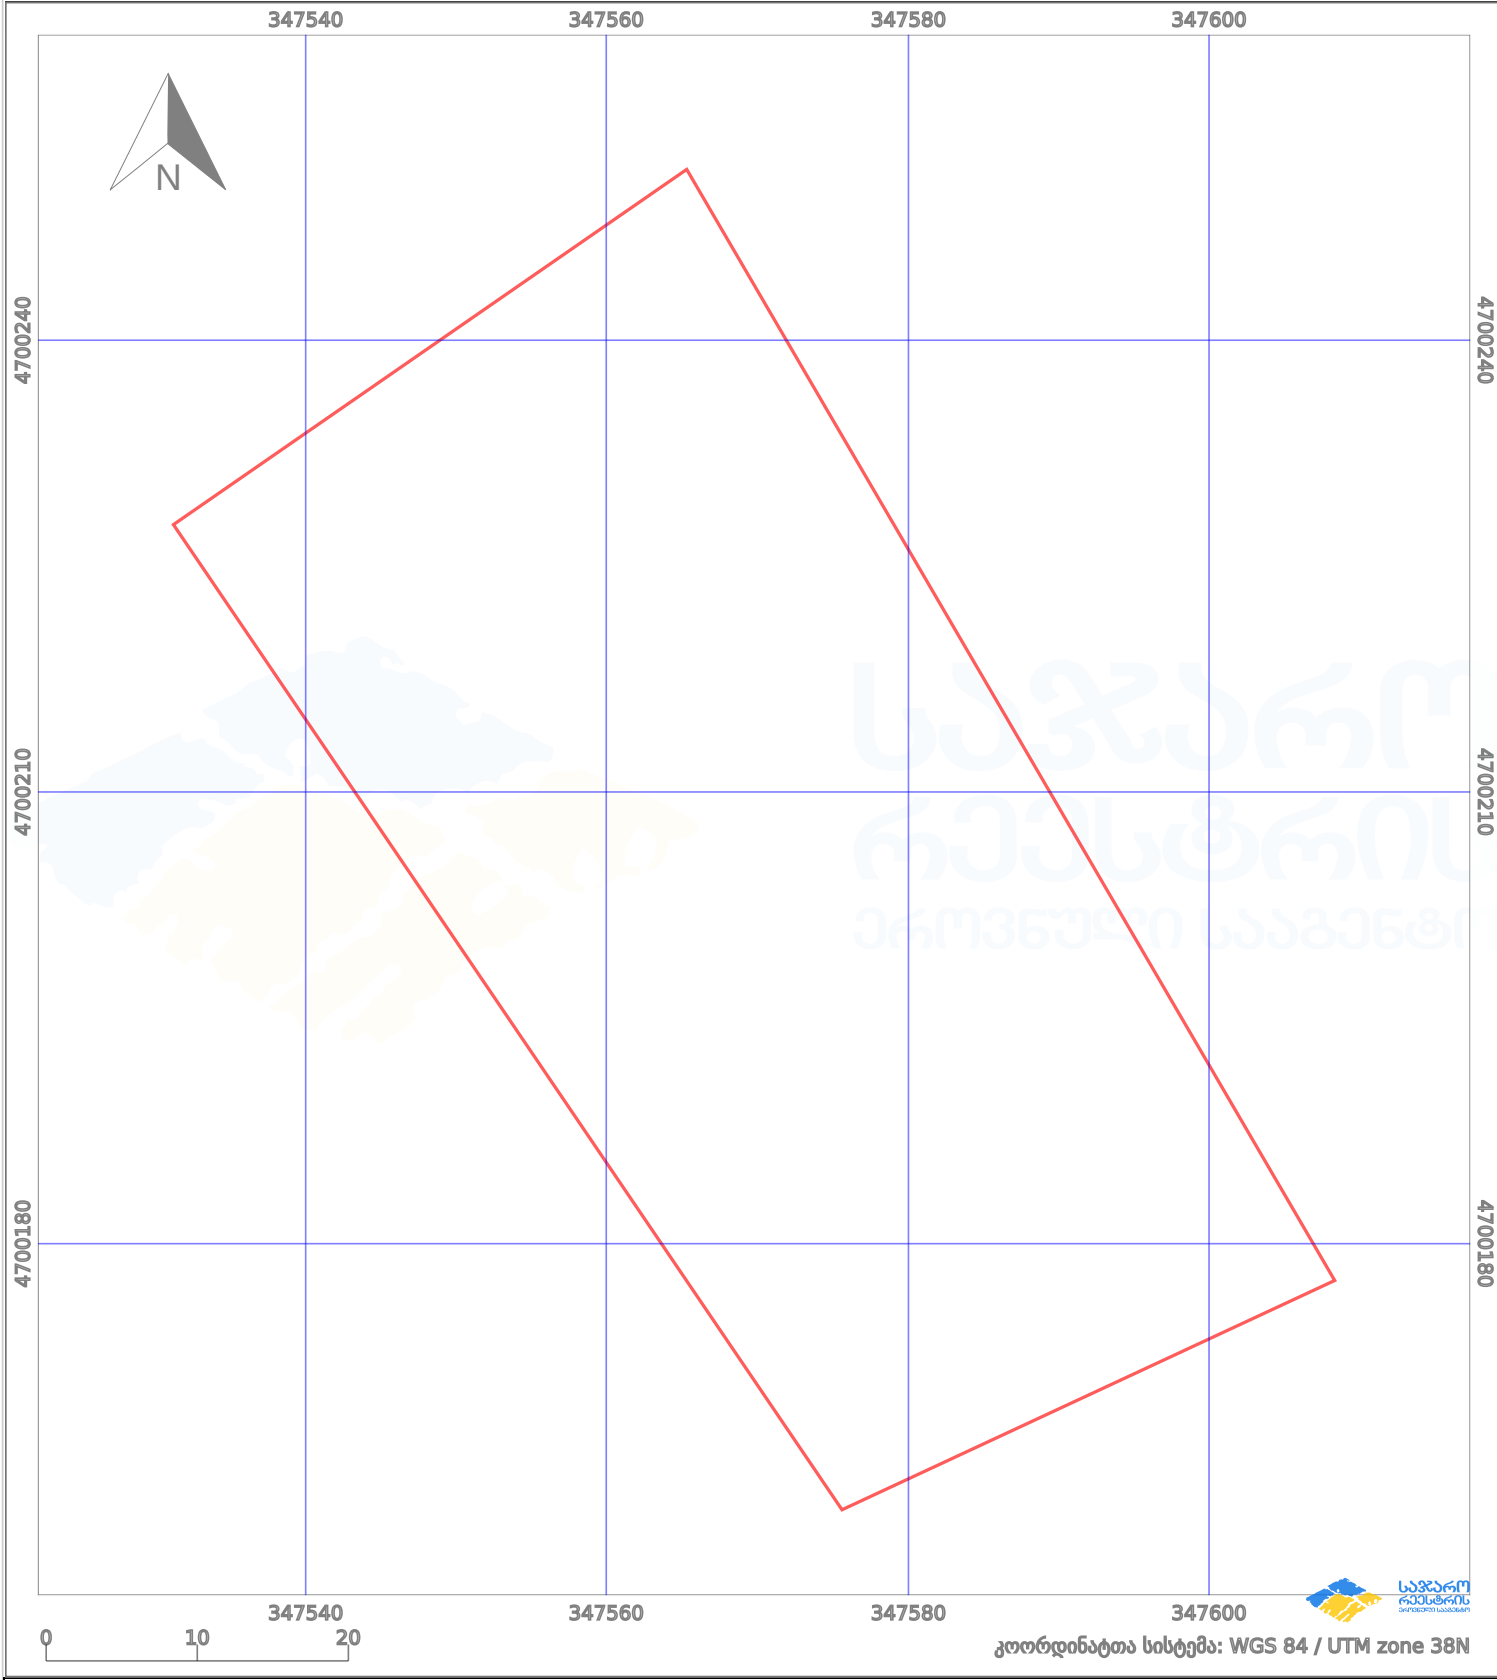

პირობითი აღნიშვნები:

- | | | | | | | | |
|--|-------------------|--|--------------------|--|--------------------|--|----------------|
| | ნაკვეთის საზღვარი | | მშენებარე ნაგებობა | | აშენებული ნაგებობა | | ქარსაფარი ზოლი |
| | საზღვარი ნაგებობა | | ტყის ფონდი | | ვალდებულება | | |