


არ სცდება გეგმის საზღვრებს

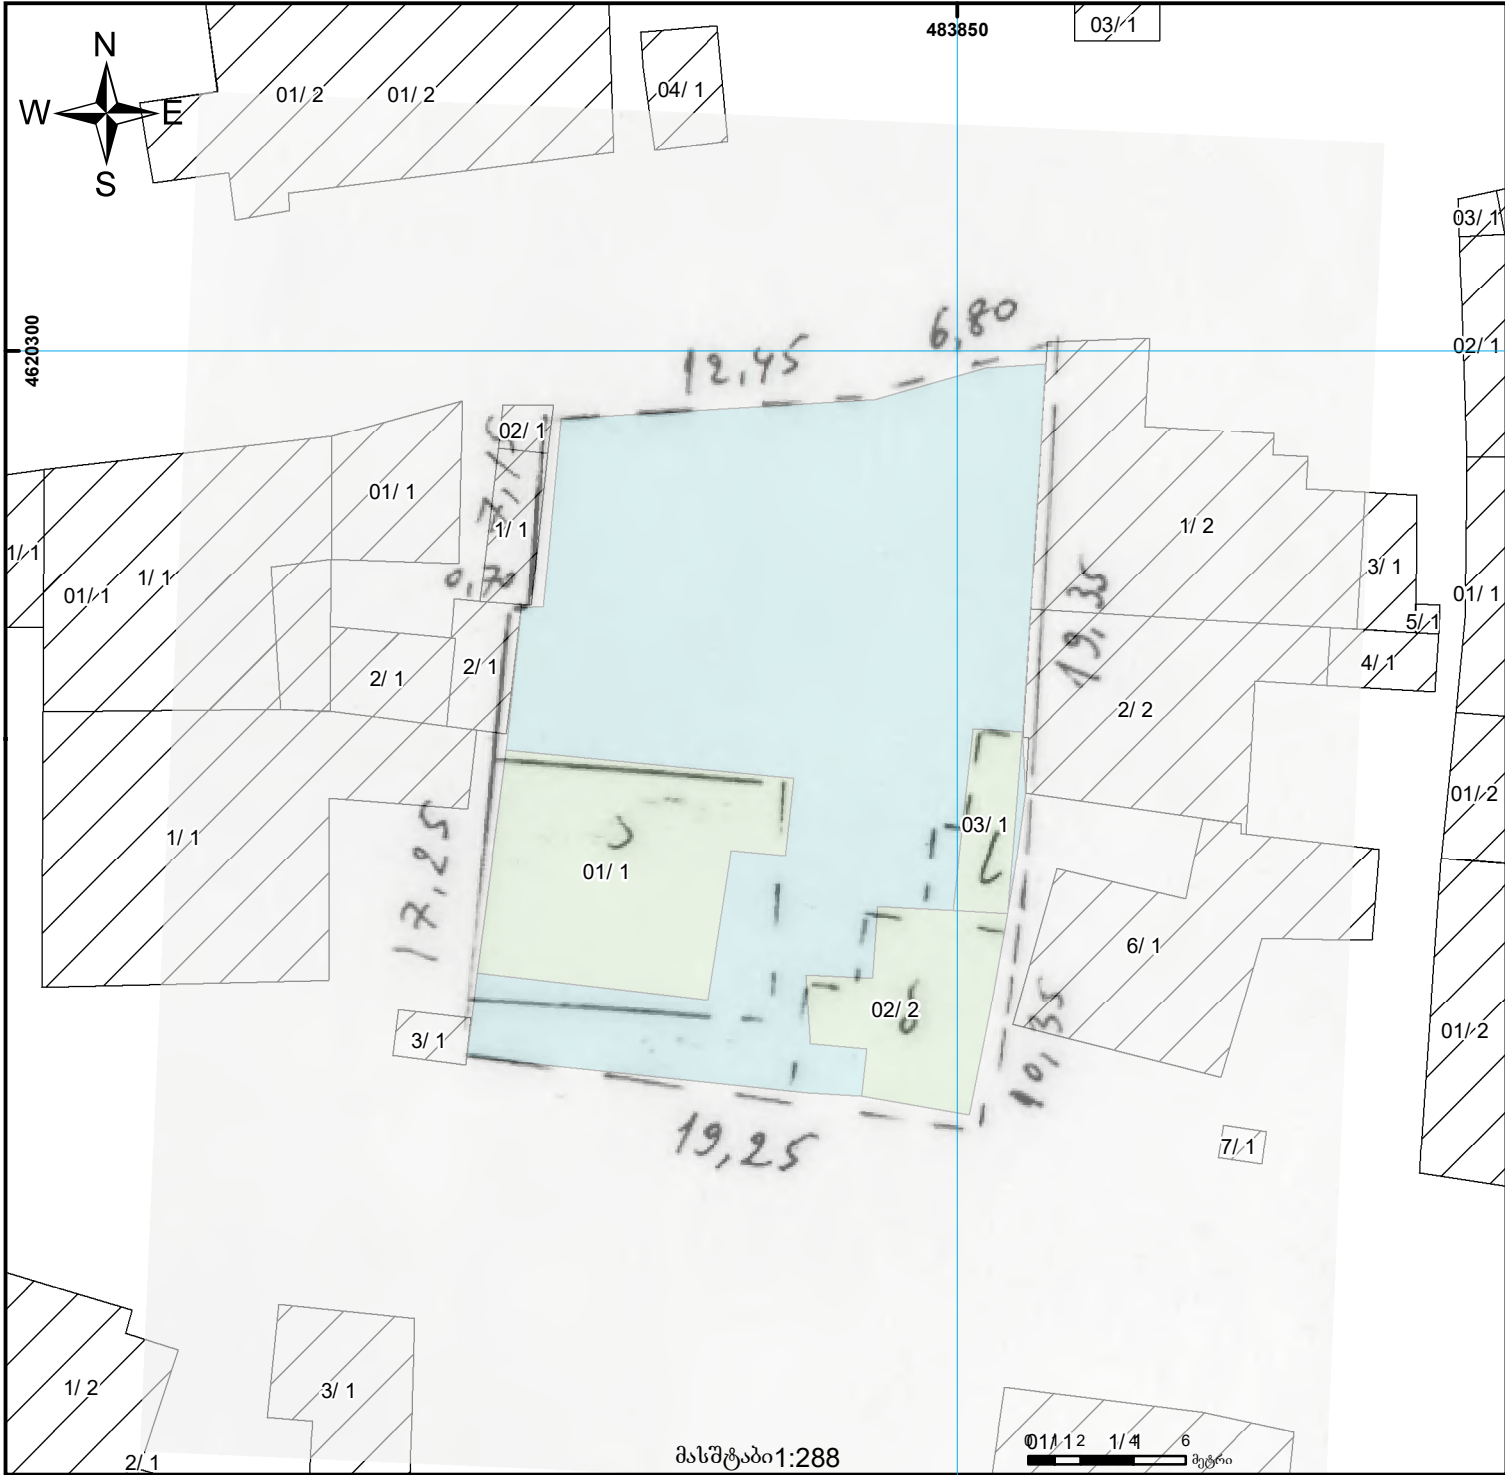

პროექტის თარიღი

14.03.25



	შენიშნული ნაგებობა, პირობითი ნომერი/სართულიანობა		ვალებულება		საზობრივი ნაგებობა	 UTM (საერთაშორისო) სისტემის კოორდ.
	მიწის ნაკვეთის საკადასტრო საზღვარი		შუენებარე ნაგებობა		მიწისქვეშა ნაგებობა	