




საკადასტრო გეგმა

საჯარო რეესტრის ეროვნული
სააგენტო

საკადასტრო კოდი: **01.72.14.020.598**
განცხადების ნომერი: **882026586667**
მომზადების თარიღი: **15/07/2026**

ნაკვეთის დანიშნულება: **სასოფლო-სამეურნეო(საკარმიდამო)**
ფართობი: **500 კვ.მ (WGS 84 / UTM zone 38N)**

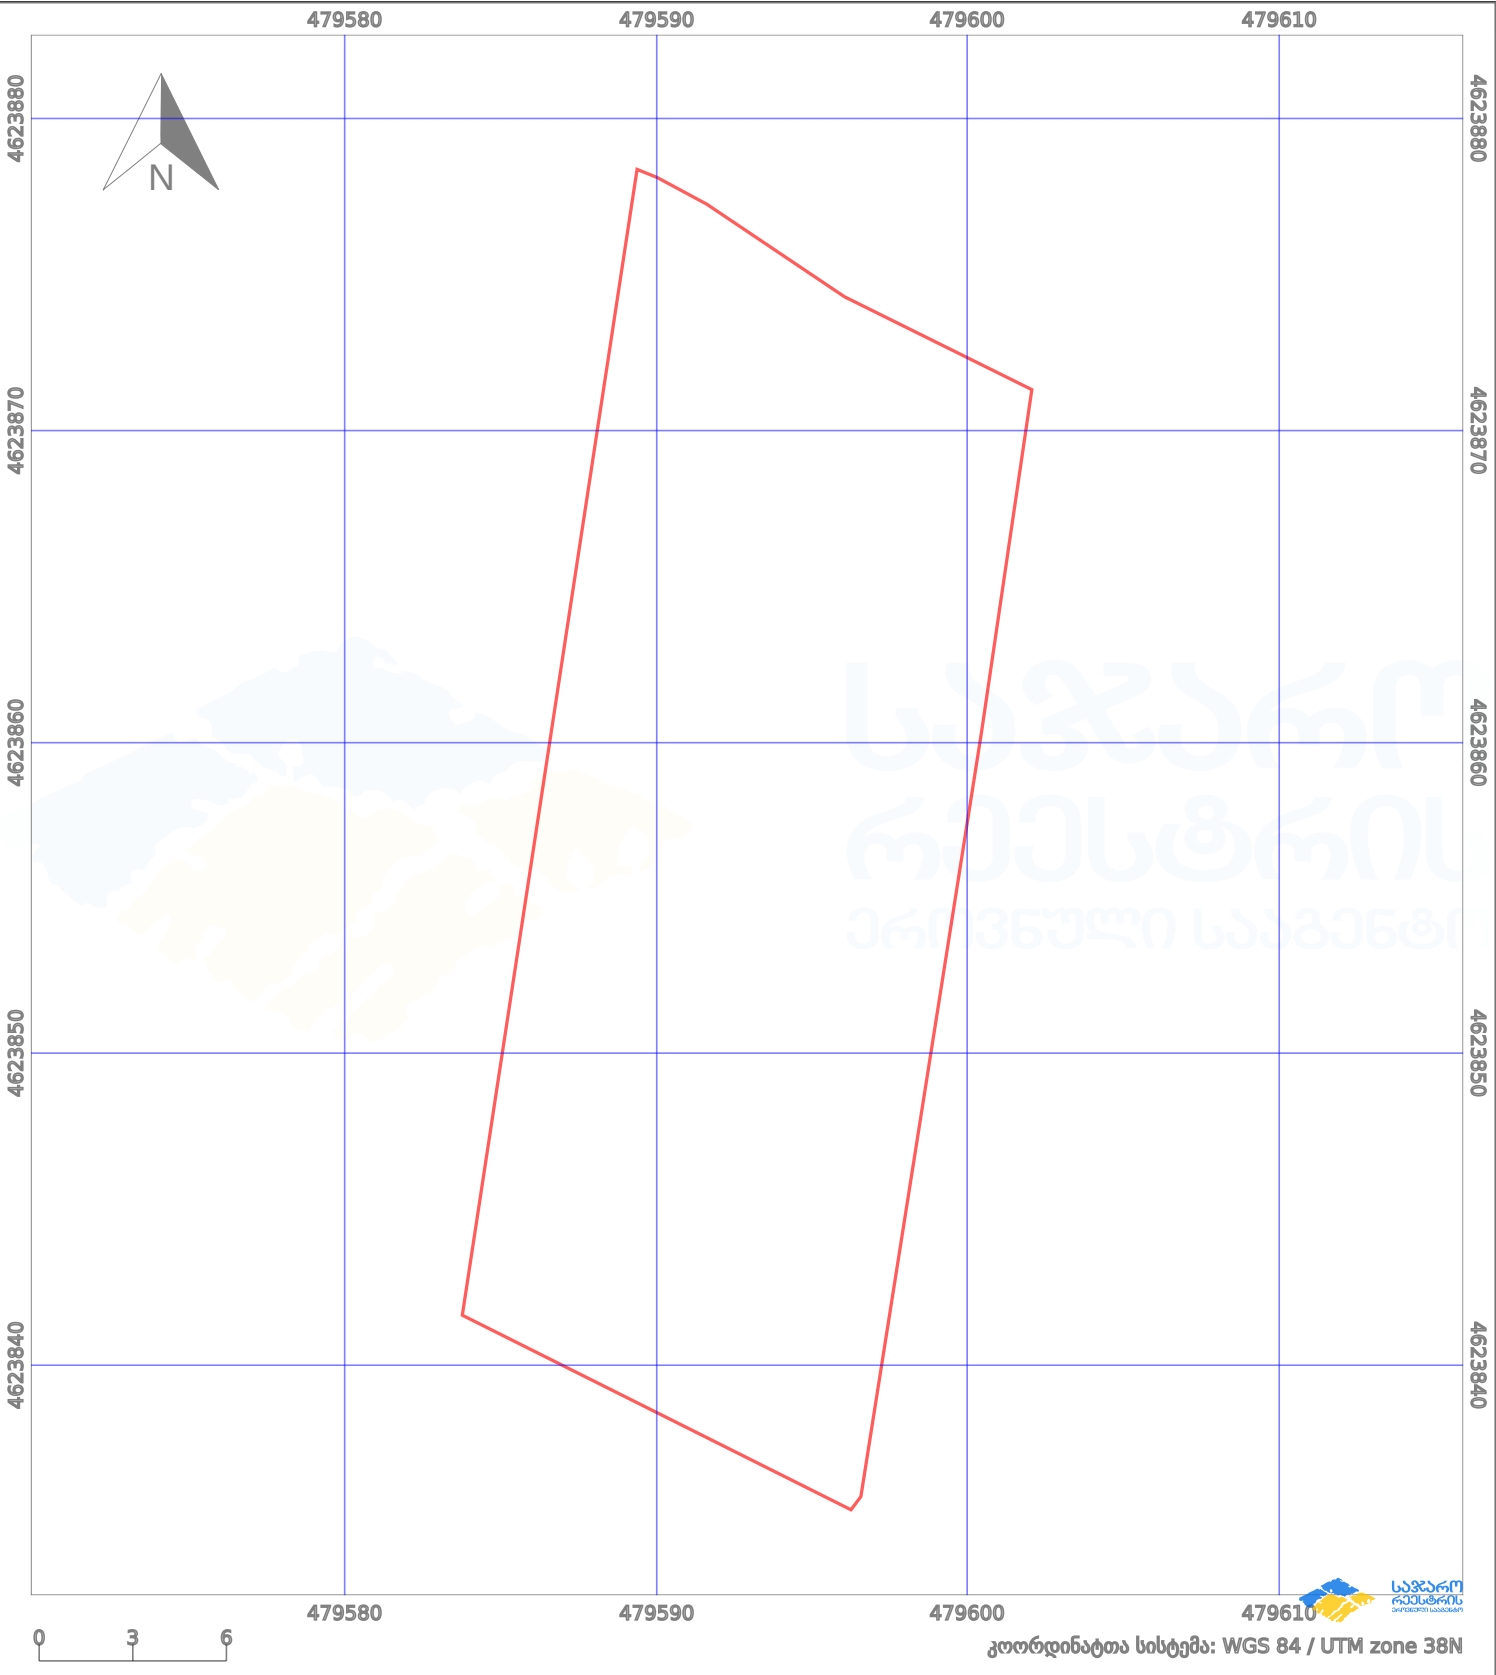

პირობითი აღნიშვნები:					
	ნაკვეთის საზღვარი		მშენებარე ნაგებობა		აშენებული ნაგებობა
	საზღვარი ნაგებობა		ტყის ფონდი		ვალდებულება
	მიწისქვეშა ნაგებობა		ქარსაფარი ბოლი		