



საჯარო რეესტრის
ეროვნული სააგენტო

საქართველოს იუსტიციის სამინისტრო
საჯარო რეესტრის ეროვნული სააგენტო

საკადასტრო გეგმა


მიწის ნაკვეთის საკადასტრო კოდი: 01.12.07.010.048

განცხადების რეგისტრაციის ნომერი 882011626901

მიწის ნაკვეთის ფართობი: 195 კვ.მ.

დანიშნულება: არასასოფლო-სამეურნეო

მომზადების თარიღი 17.01.12

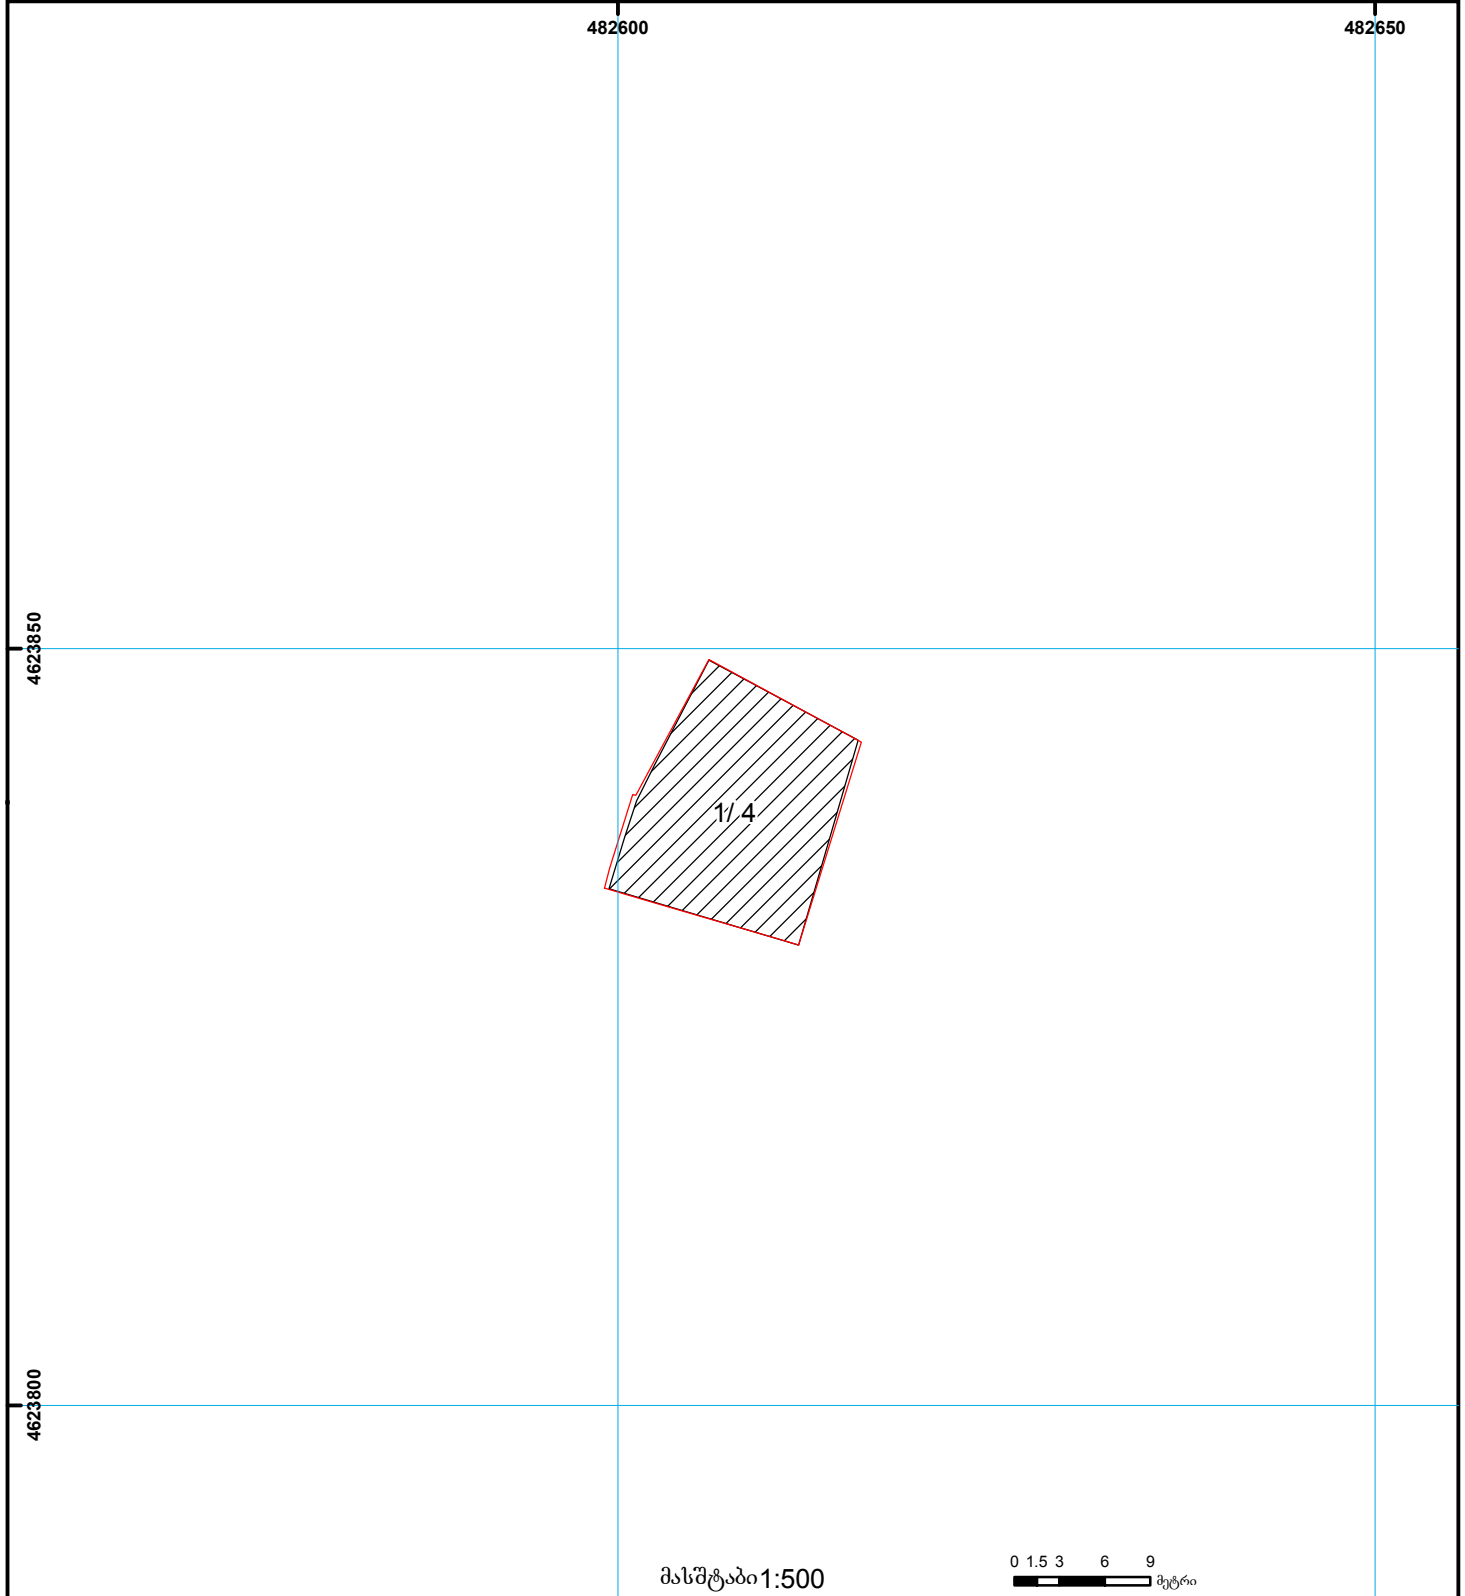

	შენიშვნა-ნაგებობა, პირობითი ნომერი/სართულიანობა		ვალდებულება		ხაზობრივი ნაგებობა
	მიწის ნაკვეთის საკადასტრო საზღვარი		მშენებარე ნაგებობა		მიწისქვეშა ნაგებობა
					UTM (საერთაშორისო) სისტემის კოორდ.