




მიწის ნაკვეთის საკადასტრო კოდი: 71 64 82 316  
 განცხადების რეგისტრაციის ნომერი: 882020584325  
 მიწის ნაკვეთის ფართობი: 1490 კვ.მ.  
 დანიშნულება:  
 კატეგორია:  
 მომზადების თარიღი: 25.08.20

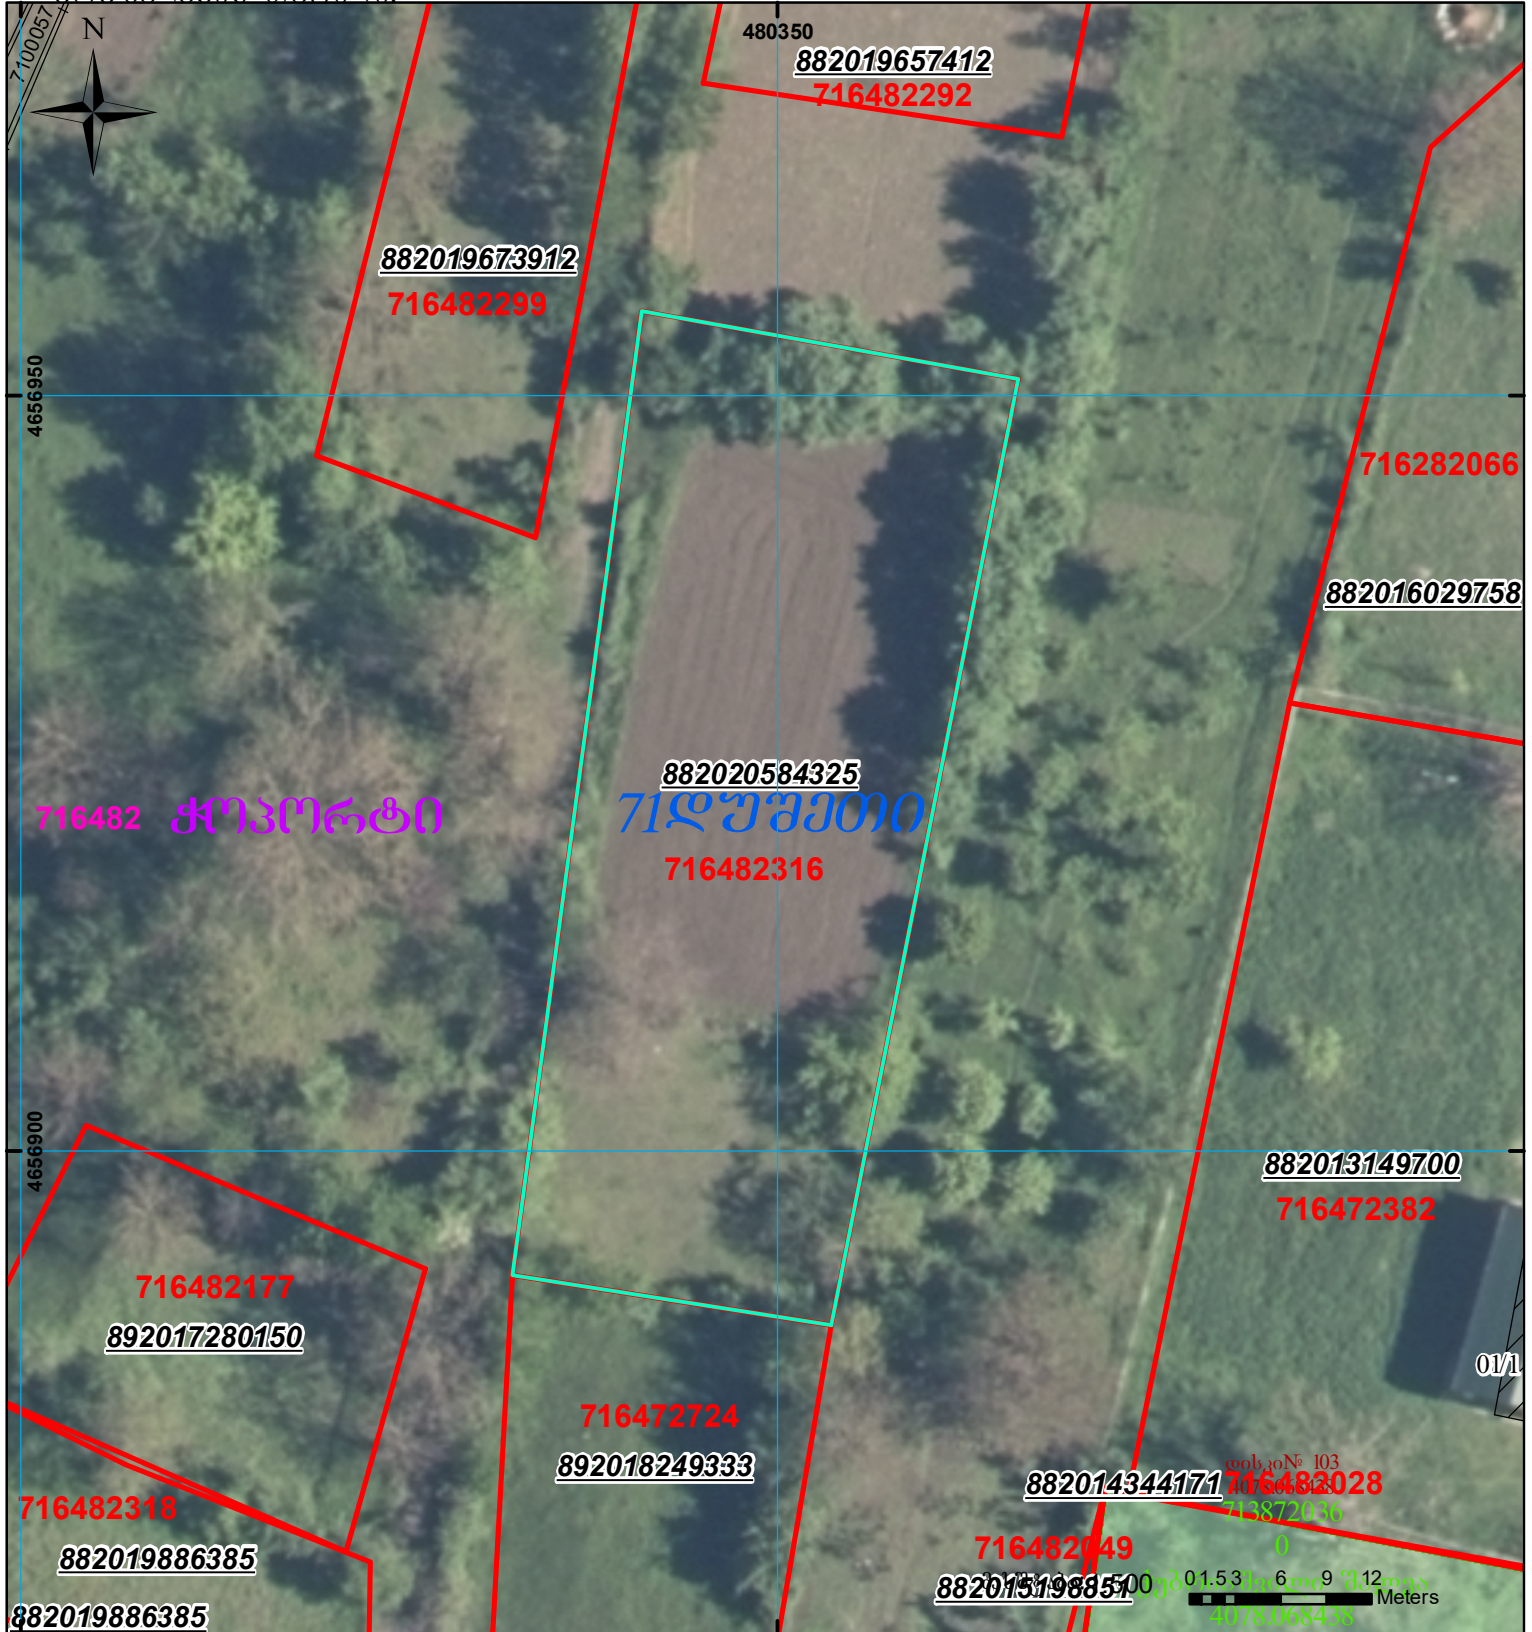

	შენიშნული ნაკვეთი, პირობითი ნომერი/სართულიანობა		კალდებულება		საზღვრული ნაკვეთი
	მიწის ნაკვეთის საკადასტრო საზღვარი		შუენებარე ნაკვეთი		