




საკადასტრო გეგმა

საჯარო რეგისტრის ეროვნული სააგენტო

საკადასტრო კოდი: **01.19.36.014.623**
განცხადების ნომერი: **892021079142**
მომზადების თარიღი: **17/12/2021**

ნაკვეთის დანიშნულება: **არასასოფლო სამეურნეო**
ფართობი: **9900 კვ.მ (WGS 84 / UTM zone 38N)**
ვალდებულების ფართობი: **871 კვ.მ (WGS 84 / UTM zone 38N)**

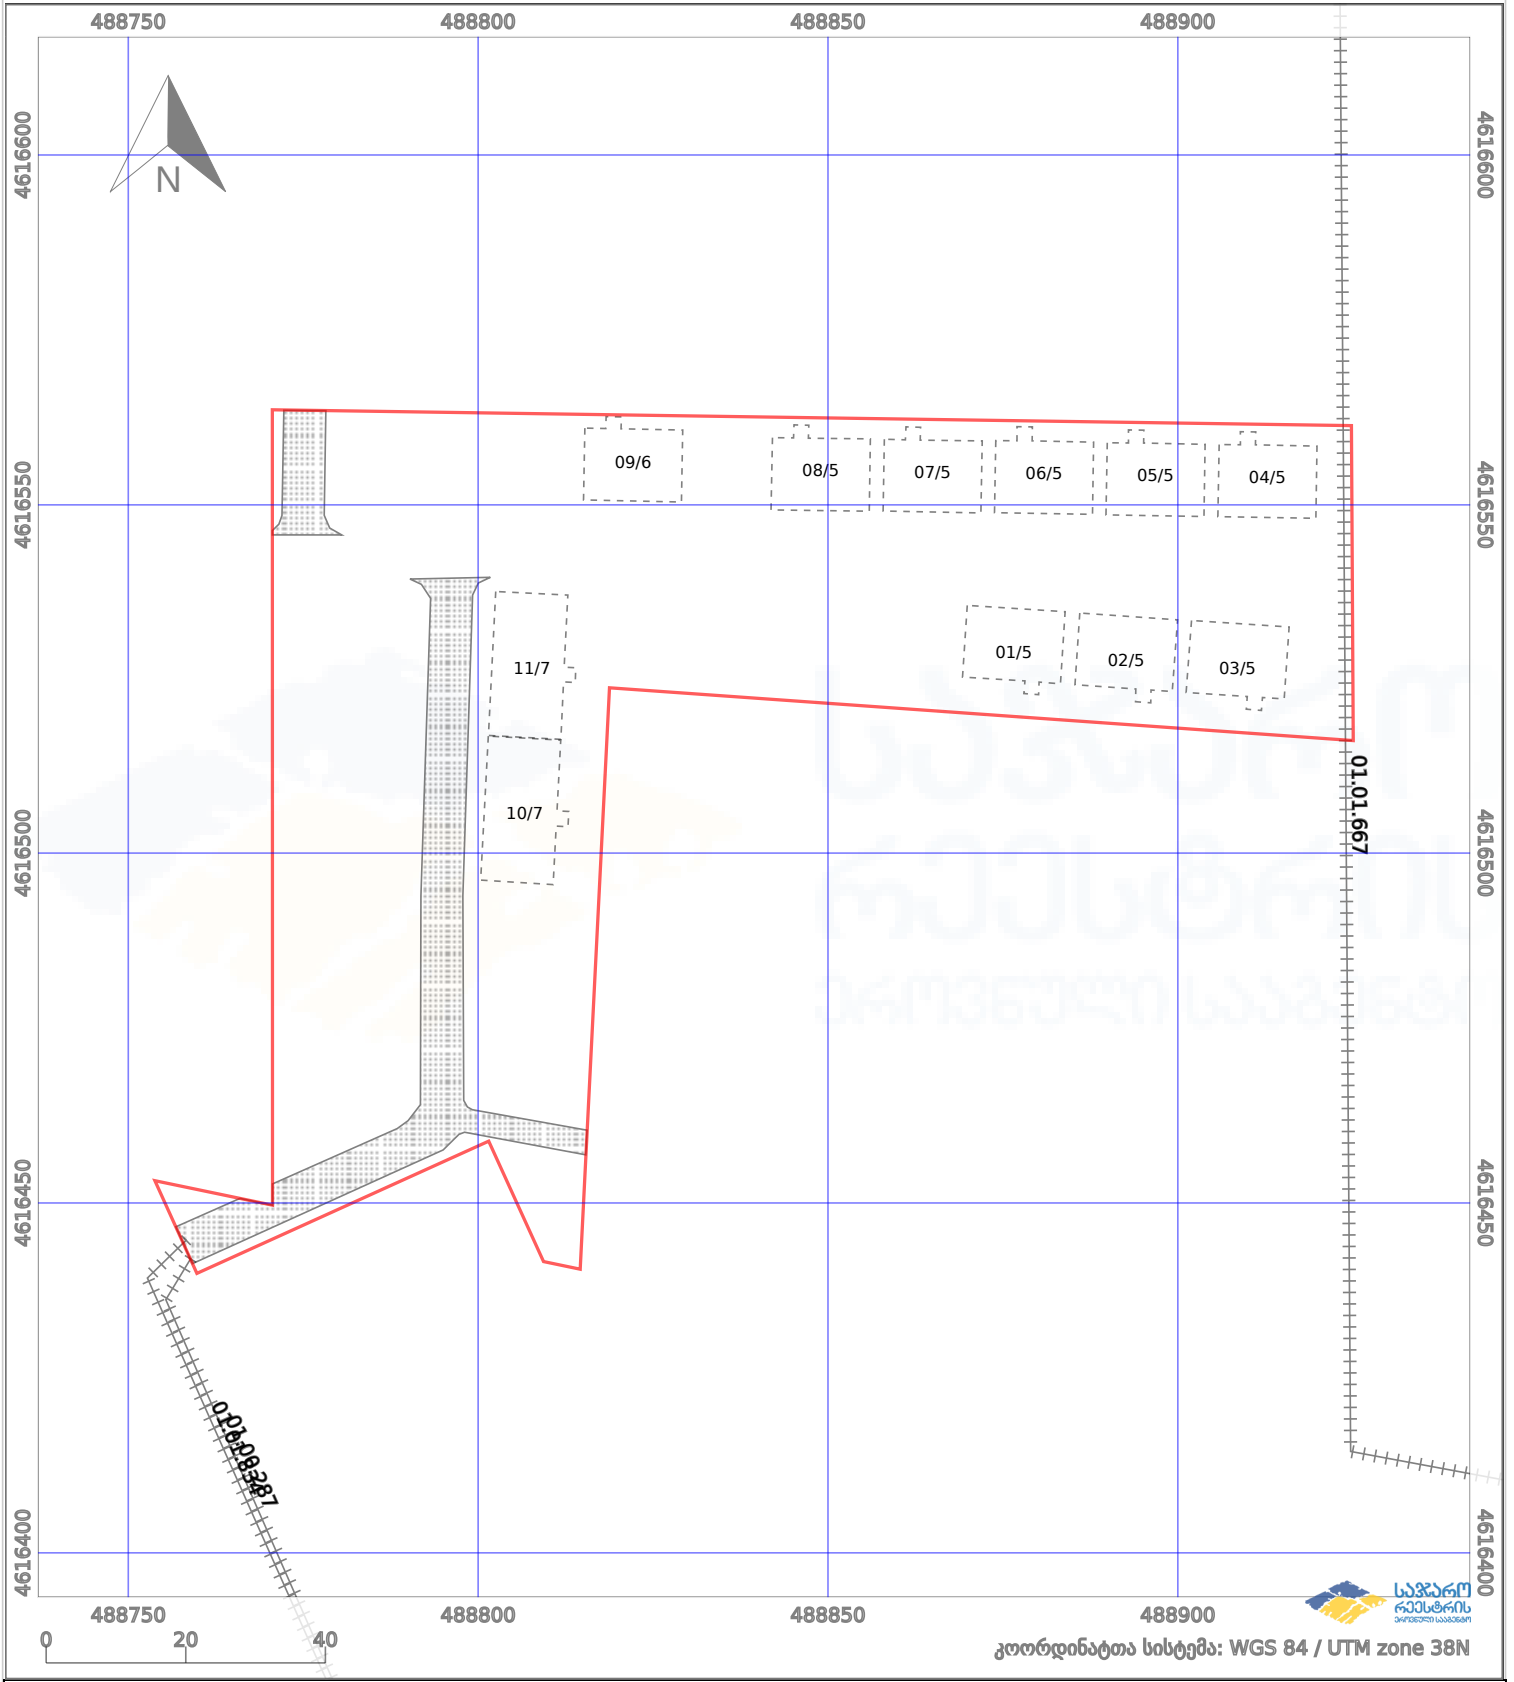

	ნაკვეთის საზღვარი		მშენებარე ნაგებობა		აშენებული ნაგებობა
	საზღვარი ნაგებობა		ტყის ფონდი		ვალდებულება