




საკადასტრო გეგმა

საჯარო რეესტრის ეროვნული  
სააგენტო

საკადასტრო კოდი: 01.72.14.437.018  
განცხადების ნომერი: 882024342497  
მომზადების თარიღი: 15/11/2024

ნაკვეთის დანიშნულება: სასოფლო-სამეურნეო(საკარმიდამო)  
ფართობი: 885 კვ.მ (WGS 84 / UTM zone 38N)

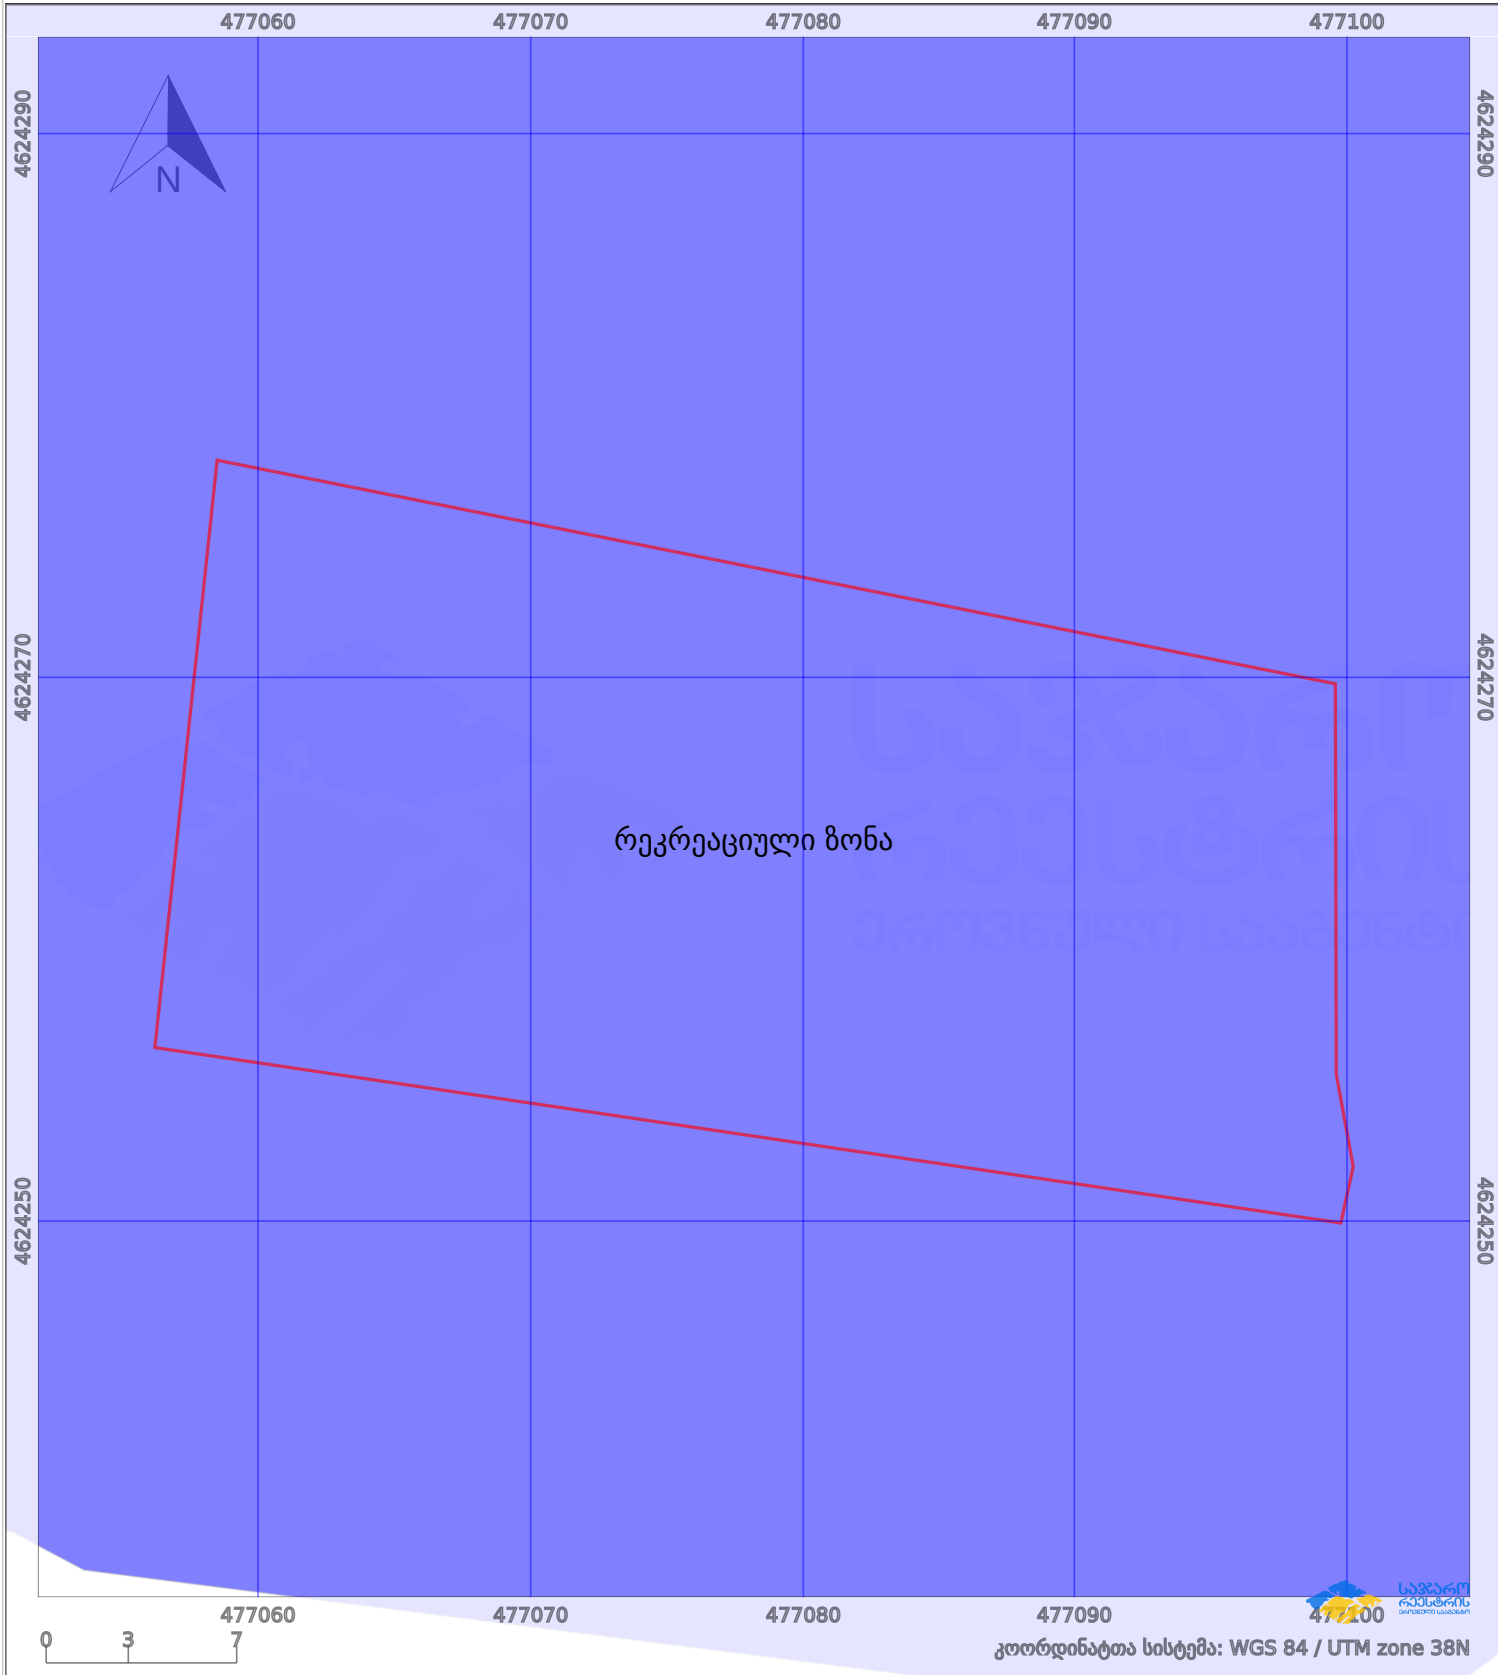

პირობითი აღნიშვნები:

|  |                    |  |                    |  |      |                    |  |                     |
|--|--------------------|--|--------------------|--|------|--------------------|--|---------------------|
|  | ნაკვეთის საზღვარი  |  | მშენებარე ნაგებობა |  | 02/4 | აშენებული ნაგებობა |  | მიწისქვეშა ნაგებობა |
|  | ხაზობრივი ნაგებობა |  | ტყის ფონდი         |  |      | ვალდებულება        |  | ქარსაფარი ბოლი      |