
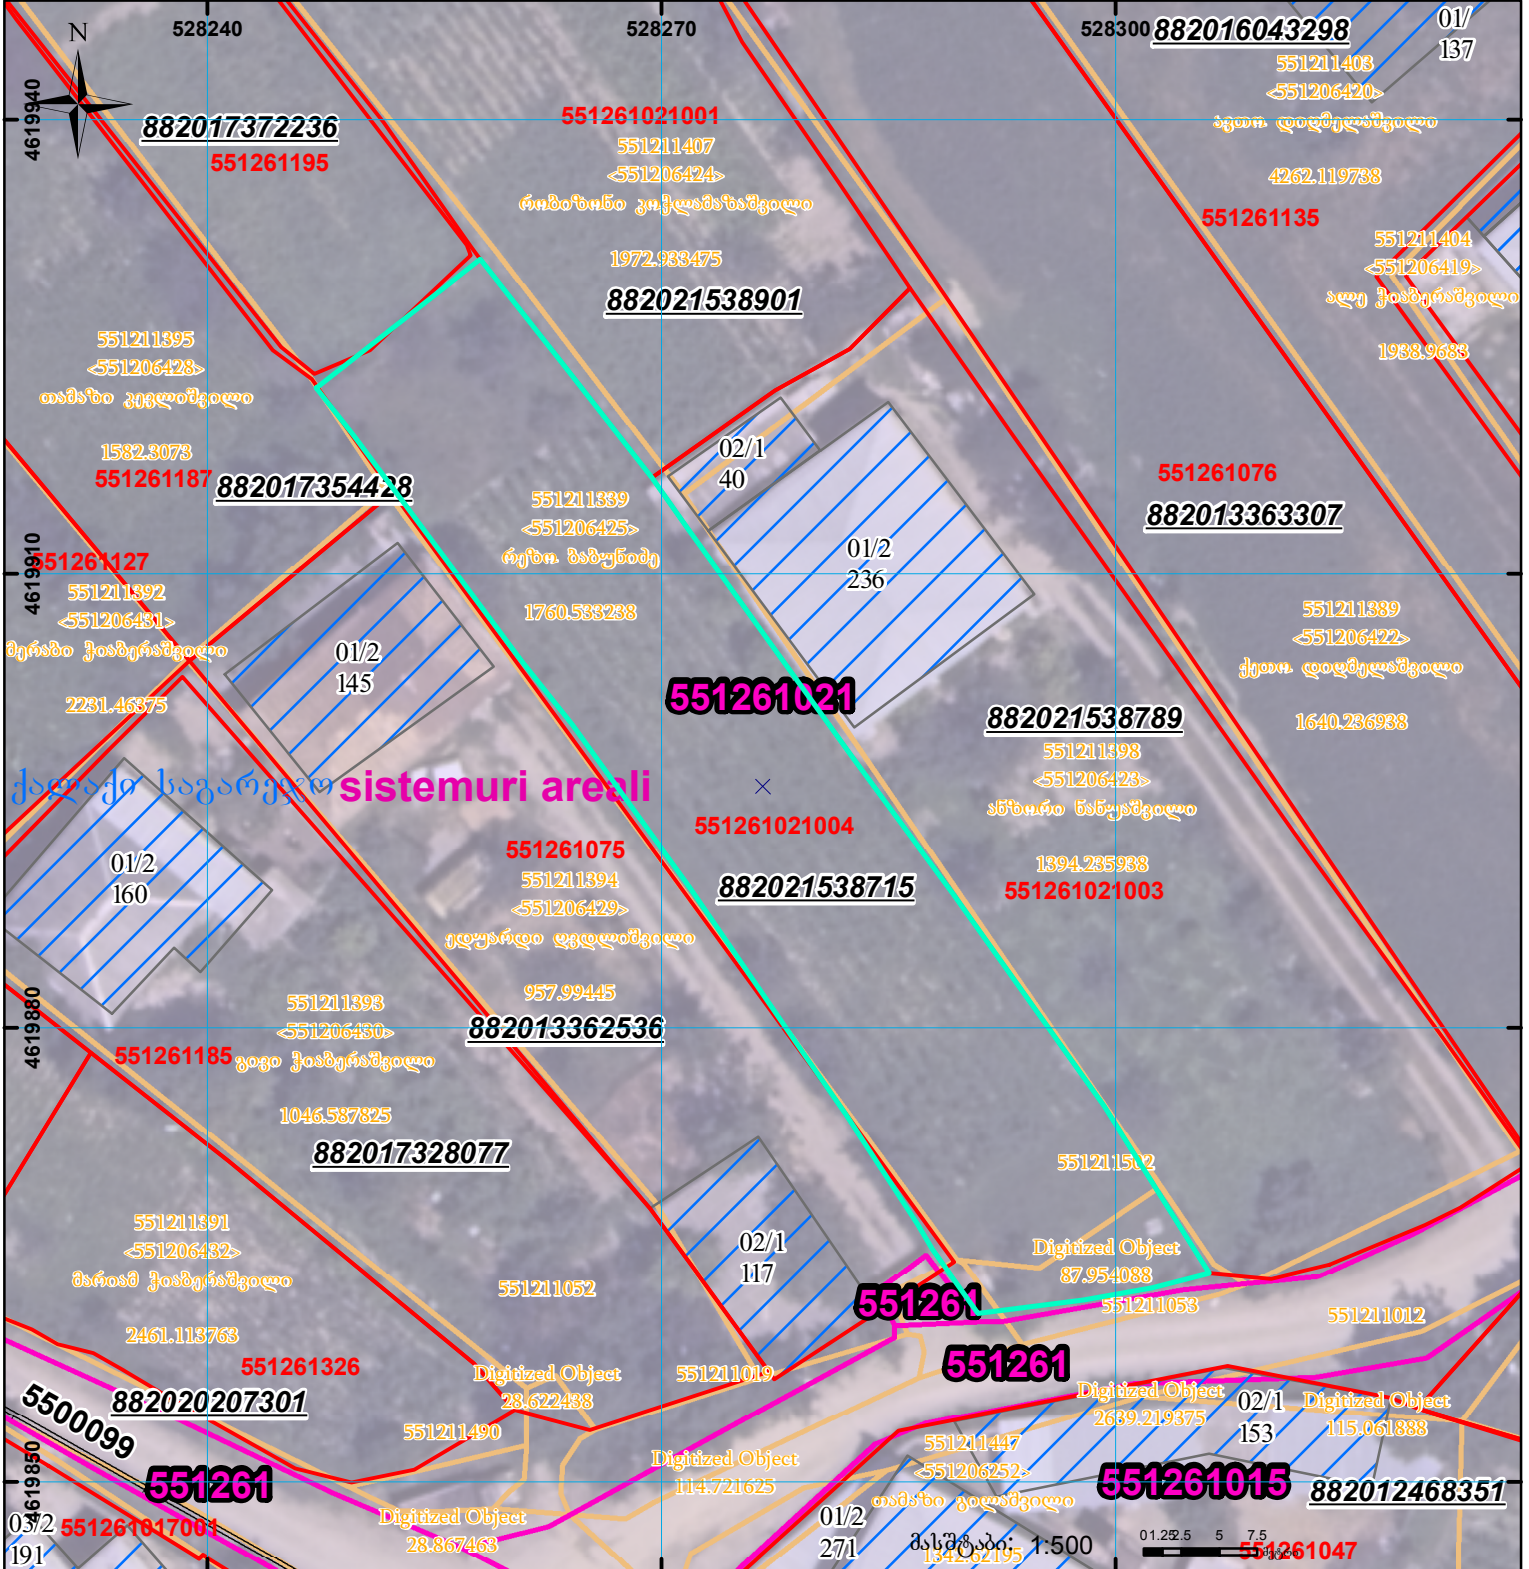



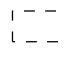
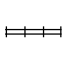


მიწის ნაკვეთის საკადასტრო კოდი: 551261021004
 განცხადების რეგისტრაციის ნომერი: 882021538715
 მიწის ნაკვეთის ფართობი: 1112 კვ.მ.
 დანიშნულება:
 მომზადების თარიღი: 28.09.21

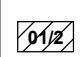

	შენიშნული ნაკვეთი, პირობითი ნომერი/სართულიანობა		ვალდებულება		სარეგისტრაციოდ წარმოდგენილი ნაკვეთი
	მიწის ნაკვეთის საკადასტრო საზღვარი		შუენებარე ნაკვეთი		საზობრივი ნაკვეთი