


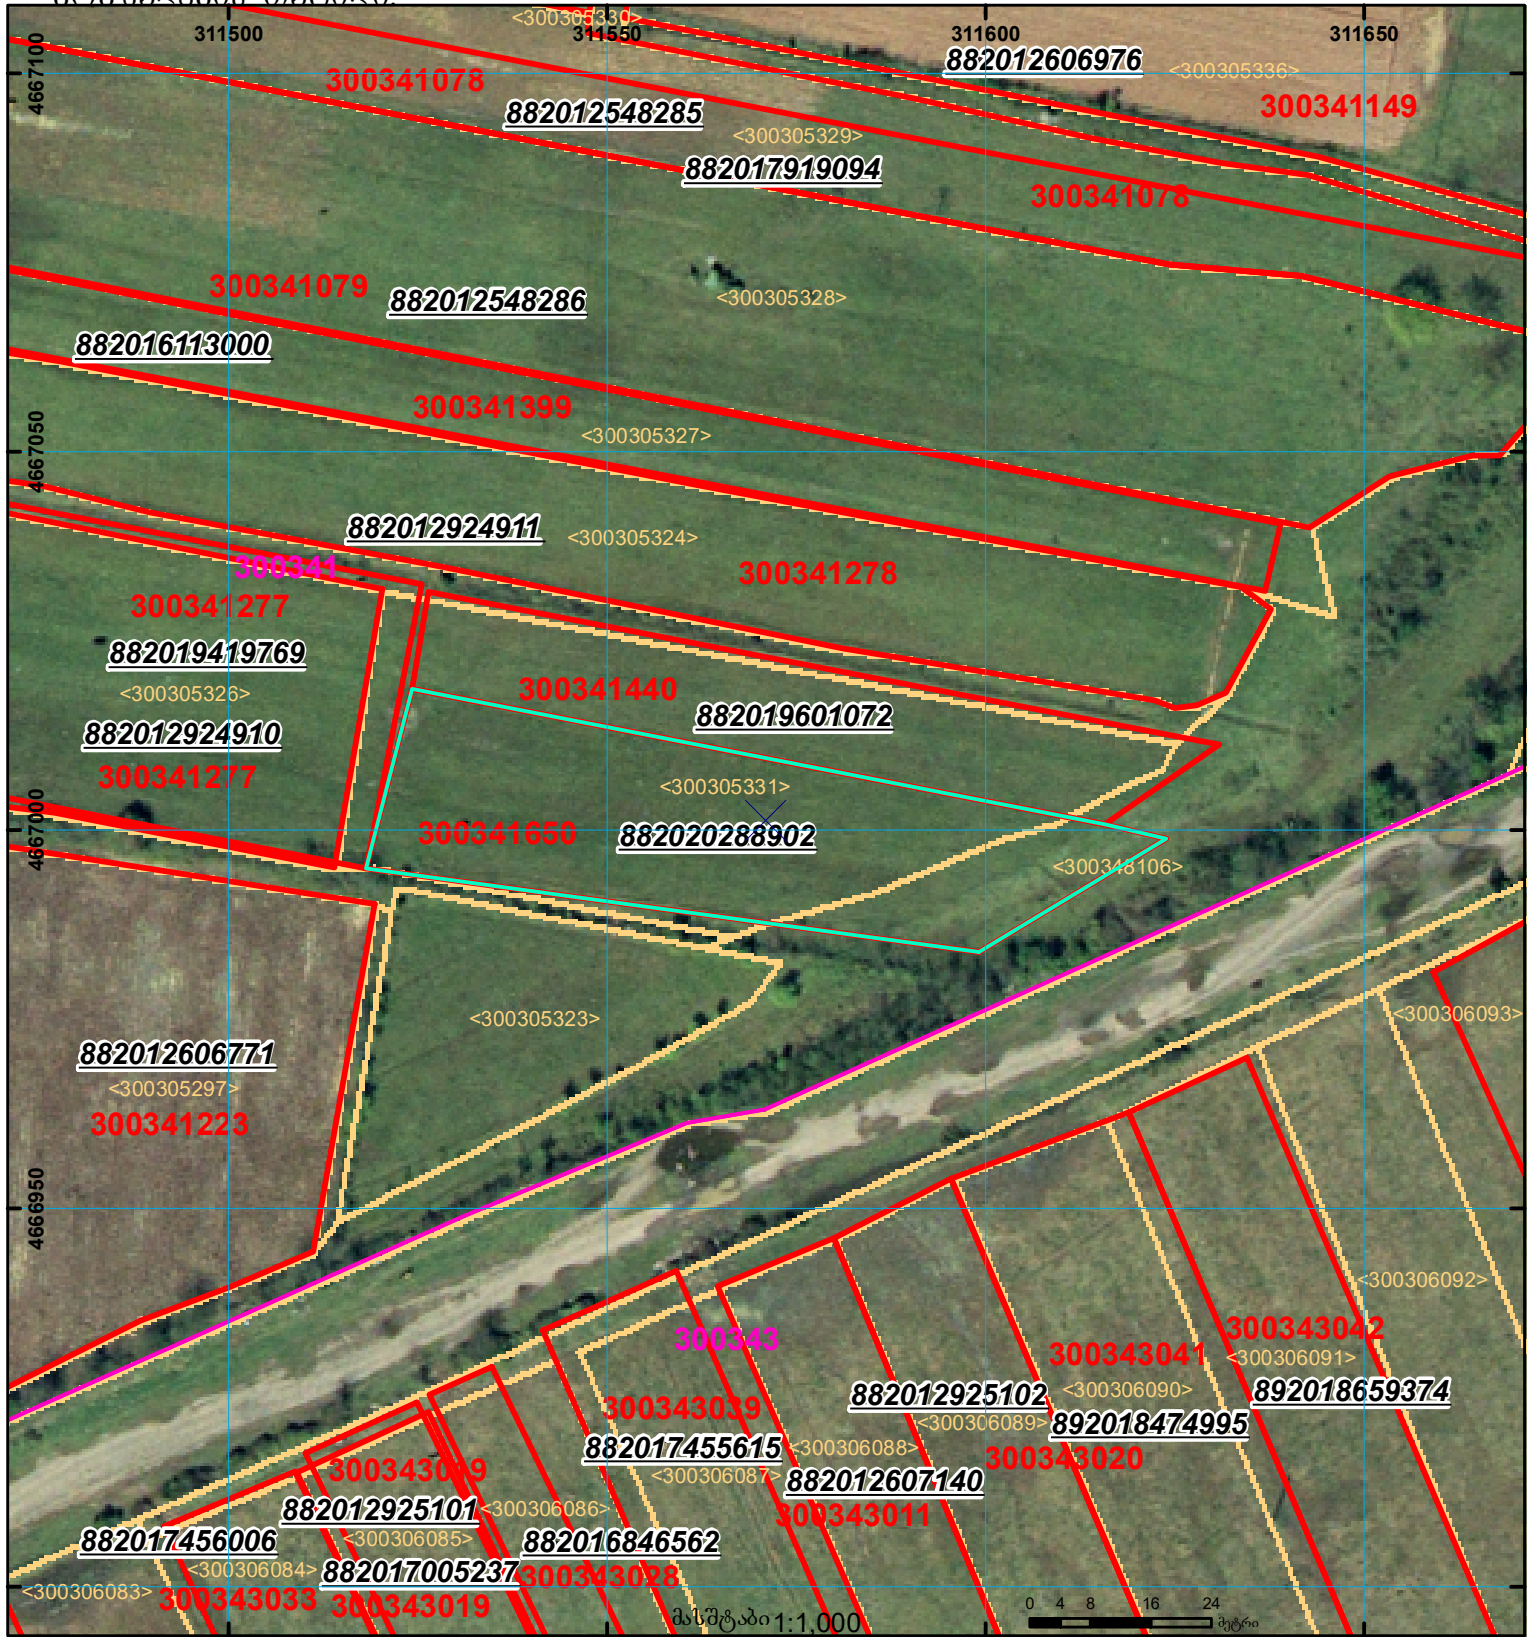

მიწის ნაკვეთის საკადასტრო კოდი: 30 03 41 650  
 განცხადების რეგისტრაციის ნომერი: 882020288902  
 მიწის ნაკვეთის ფართობი: 2000 კვ.მ.  
 დანიშნულება:  
 კატეგორია:  
 მომზადების თარიღი: 09.06.20



	შენიშნული ნაკვეთი, პირობითი ნომერი/სართულიანობა		კალდეულება		საზობრივი ნაკვეთი
	მიწის ნაკვეთის საკადასტრო საზღვარი		მშენებარე ნაკვეთი		

0 00  
UTM (საერთაშორისო) სისტემის კოორდ.