


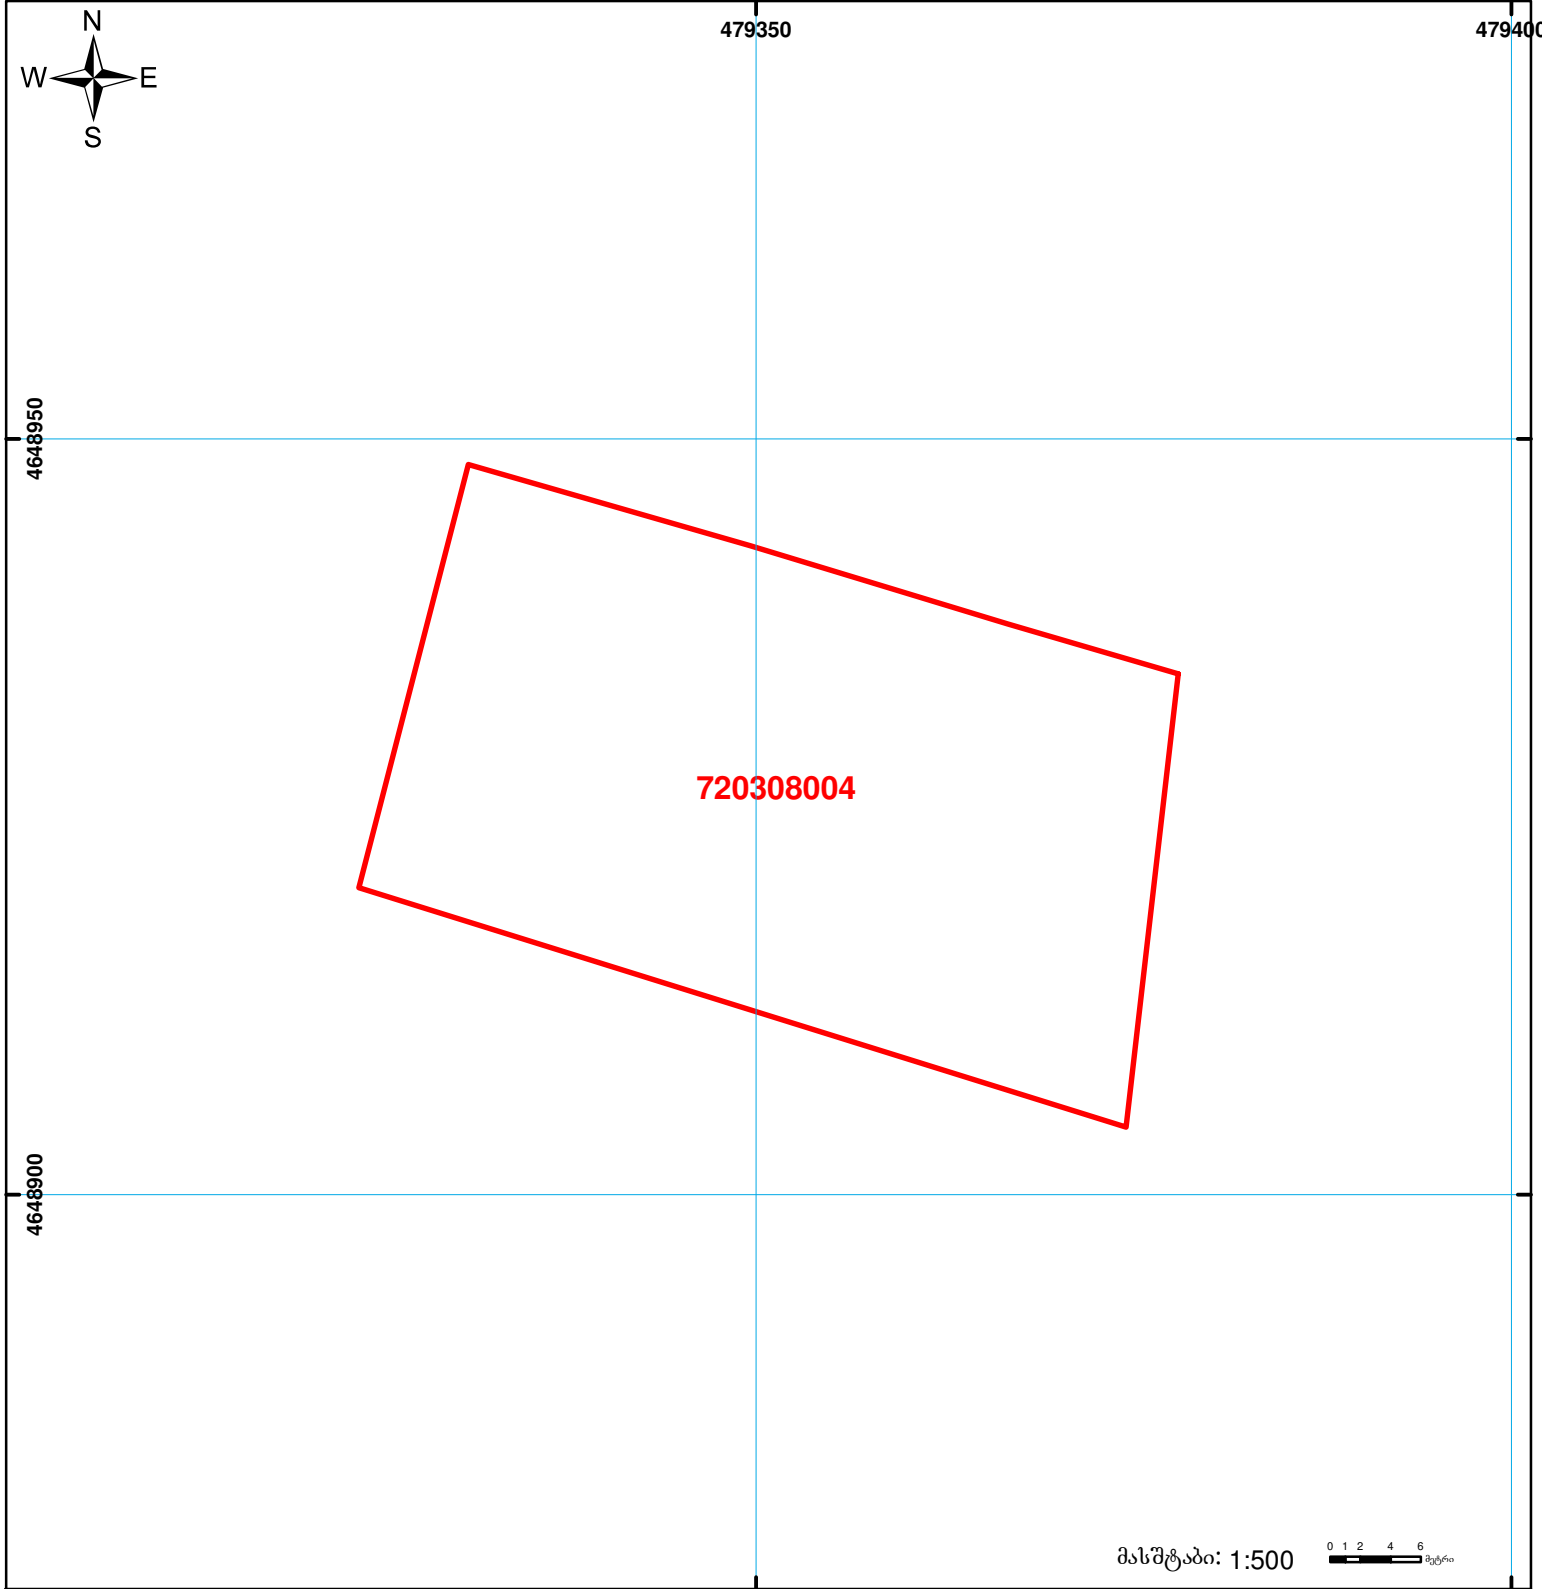

საქართველოს იუსტიციის სამინისტრო
საჯარო რეგისტრის ეროვნული სააგენტო
საკადასტრო გეგმა

მიწის ნაკვეთის საკადასტრო კოდი: 72 03 08 004
 ბანცხაღების რეგისტრაციის ნომერი: 882013392707
 მიწის ნაკვეთის ფართობი: 1500 კვ.მ.
 ღანიშნულაძე: სასოფლო-სამეურნეო
 კატეგორია:
 მომზადების თარიღი: 19.08.13



	შენიშნულ-ნაგებობა, პირობითი ნომერი/სართულიანობა		ვალდებულება		საზობრივი ნაგებობა
	მიწის ნაკვეთის საკადასტრო საზღვარი		მშენებარე ნაგებობა		

მასშტაბი: 1:500
 0 1 2 4 6 მეტრი
 00'0
 0.00
 UTM (საერთაშორისო) სისტემის კოორდ.