



# საკადასტრო გეგმა

საჯარო რეგისტრის ეროვნული  
სააგენტო

საკადასტრო კოდი:

**81.10.24.321**

ნაკვეთის დანიშნულება:

**სასოფლო-სამეურნეო(საკარმიდამო)**

განცხადების ნომერი:


**882024950431**

ფართობი:

**255 კვ.მ (WGS 84 / UTM zone 38N)**

მომზადების თარიღი:

**02/04/2026**

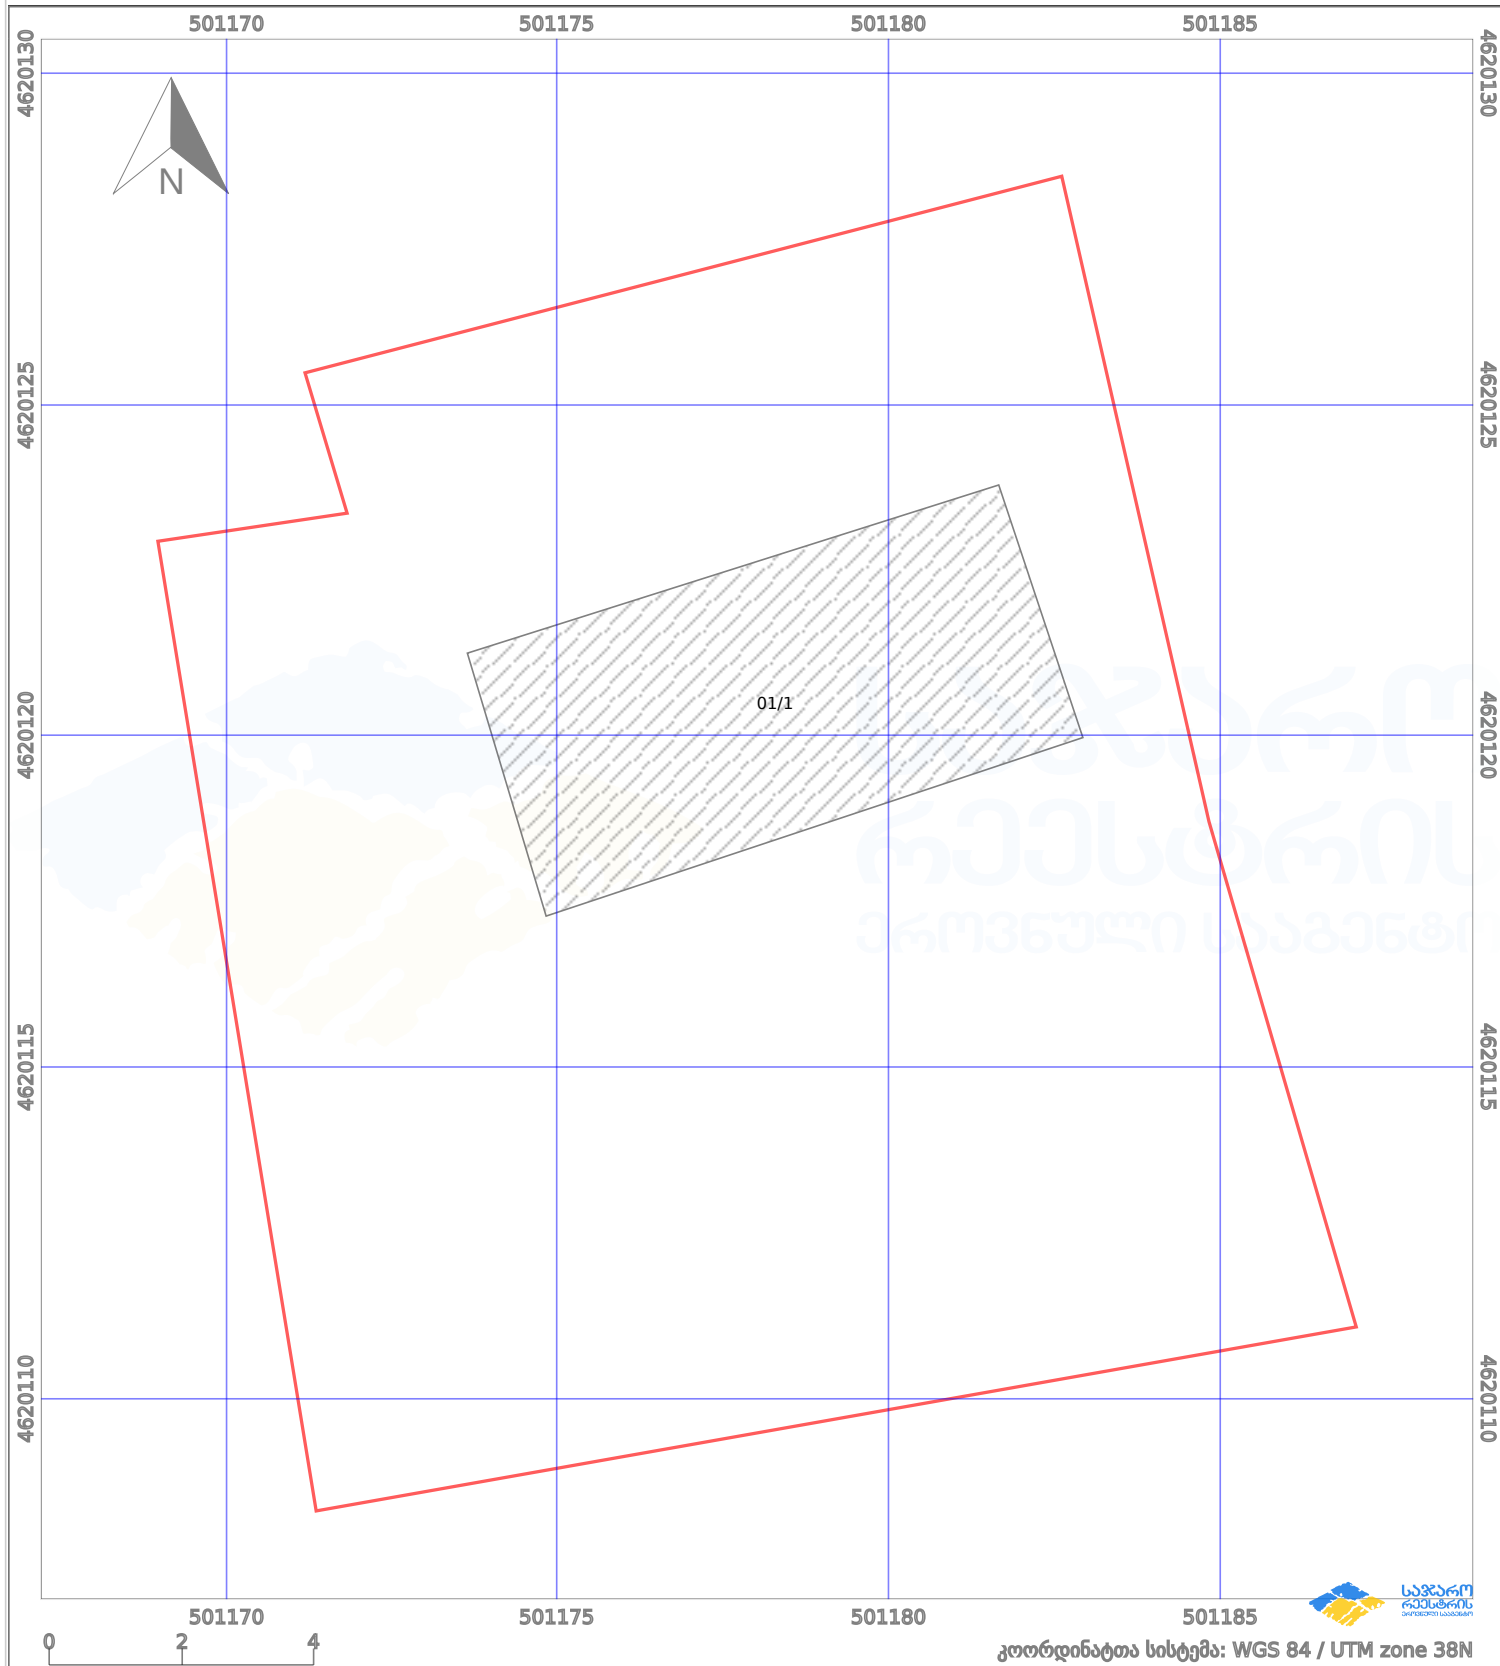

პირობითი აღნიშვნები:

	ნაკვეთის საზღვარი		მშენებარე ნაგებობა		02/4	აშენებული ნაგებობა		მინისქვეშა ნაგებობა
	საზღორივი ნაგებობა		ტყის ფონდი			ვალდებულება		ქარსაფარი ბოლი