


ქალაქის ვერსია (121 კვ.მ) განსხვავდება ელ. ვერსიისგან (122 კვ.მ) სერვიტუტის ფართობით
 ემატება სერვიტუტი
 თბილისის ადმ. (ვაკე)

მიწის ნაკვეთის საკადასტრო კოდი: 01.17.07.017.029
 განცხადების რეგისტრაციის ნომერი: 882022404343
 მიწის ნაკვეთის ფართობი: 670 კვ.მ.
 დანიშნულება:

მომზადების თარიღი 08.06.22

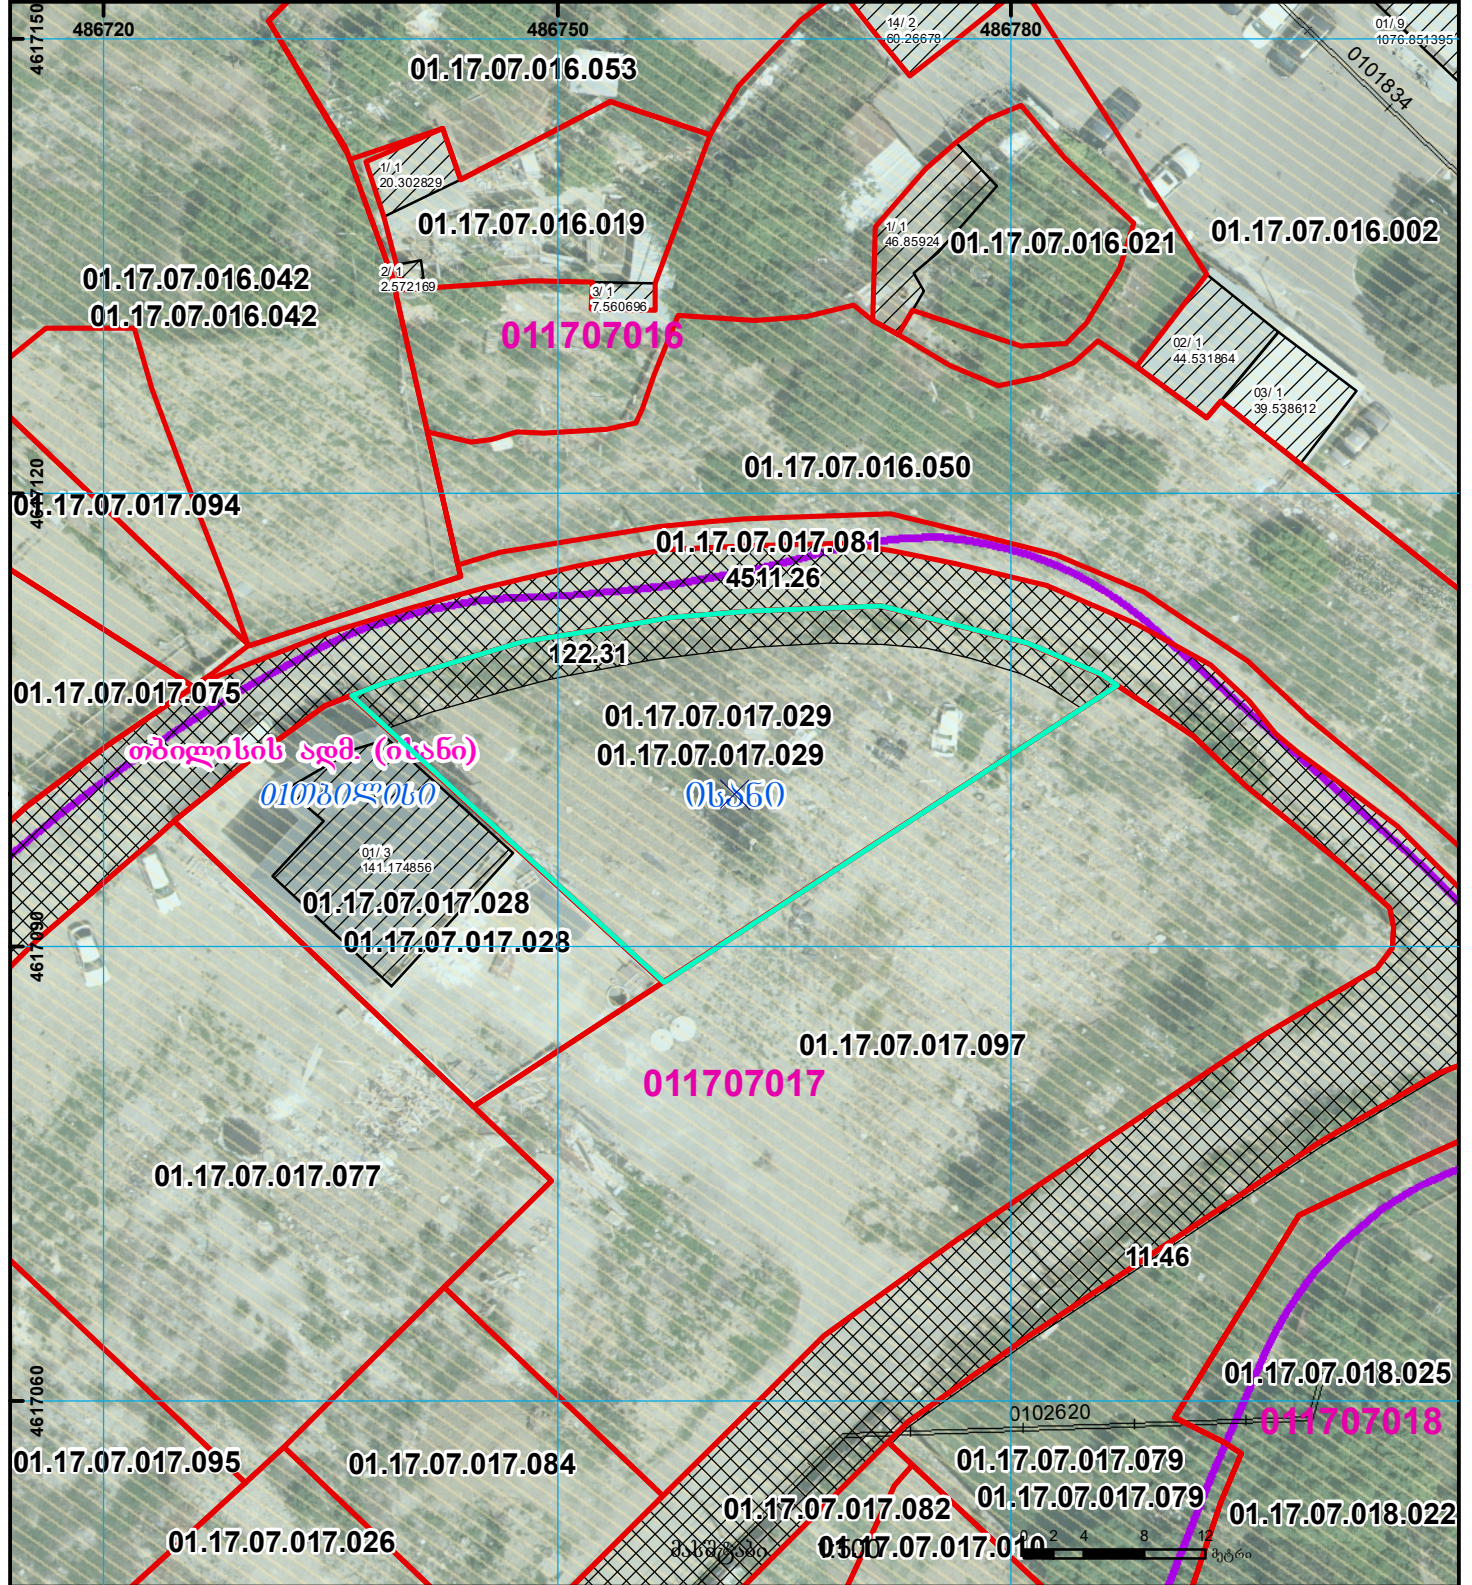

	შენიშნული ნაკვეთი, პირობითი ნომერი/სართულიანობა		ვალდებულება		ხაზობრივი ნაკვეთი	000 000 UTM (საერთაშორისო) სისტემის კოორდ.
	მიწის ნაკვეთის საკადასტრო საზღვარი		შეზღუდვები ნაკვეთი		მიწისქვეშა ნაკვეთი	