



საკადასტრო გეგმა

საჯარო რეესტრის ეროვნული
სააგენტო

საკადასტრო კოდი: **01.14.02.010.079**

ნაკვეთის დანიშნულება:


არასასოფლო სამეურნეო

განცხადების ნომერი: **882019446406**

ფართობი:

2835 კვ.მ (WGS 84 / UTM zone 38N)

მომზადების თარიღი: **12/06/2019**

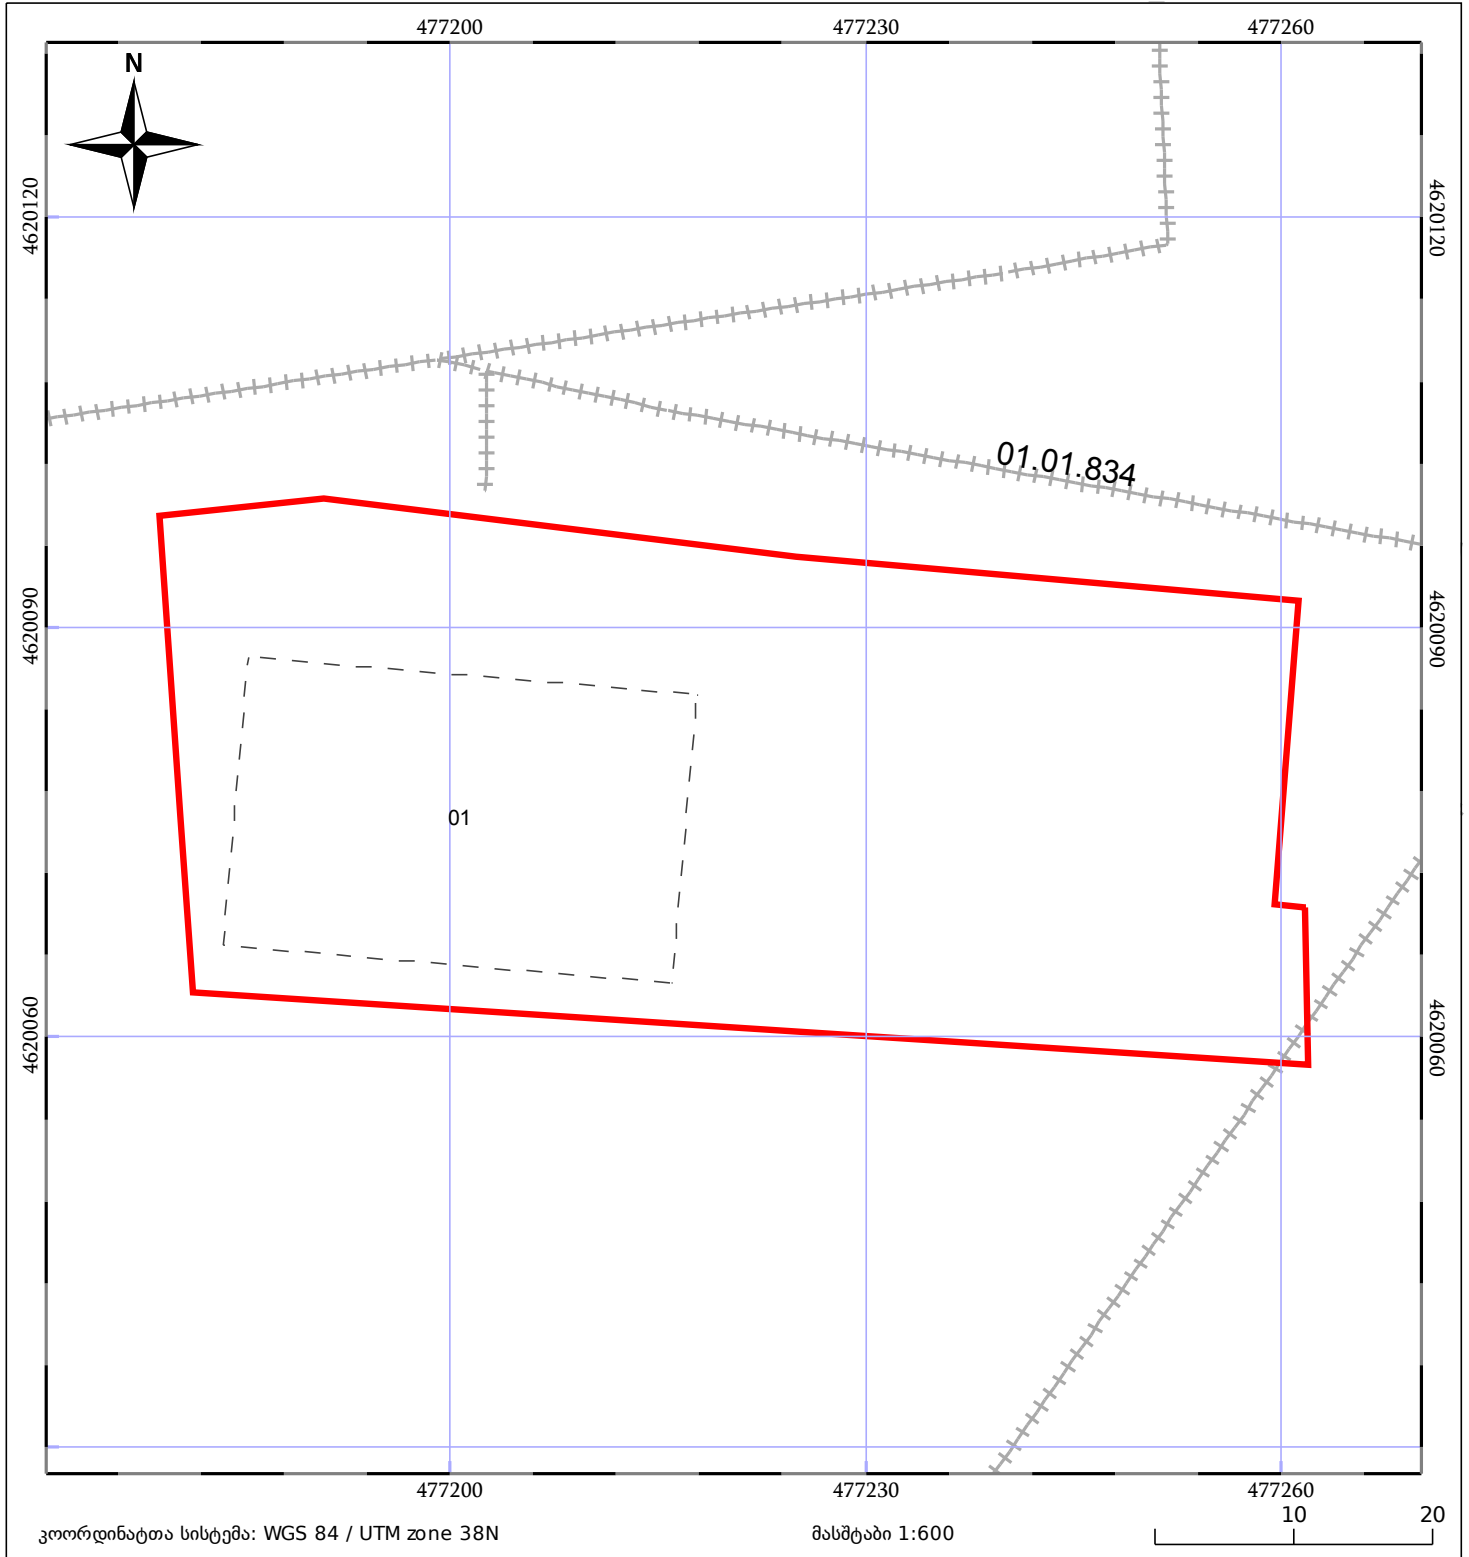

05/25 მშენებარე ნაგებობა	05/25 მწობა/ნაგებობა	ტყის ფონდი
ნაკვეთის საკადასტრო საზღვარი	საზომრივი ნაგებობა	ვალდებულება