


882020163806

ზედღების სიტუაციური ნახაზი

22.22.14.467

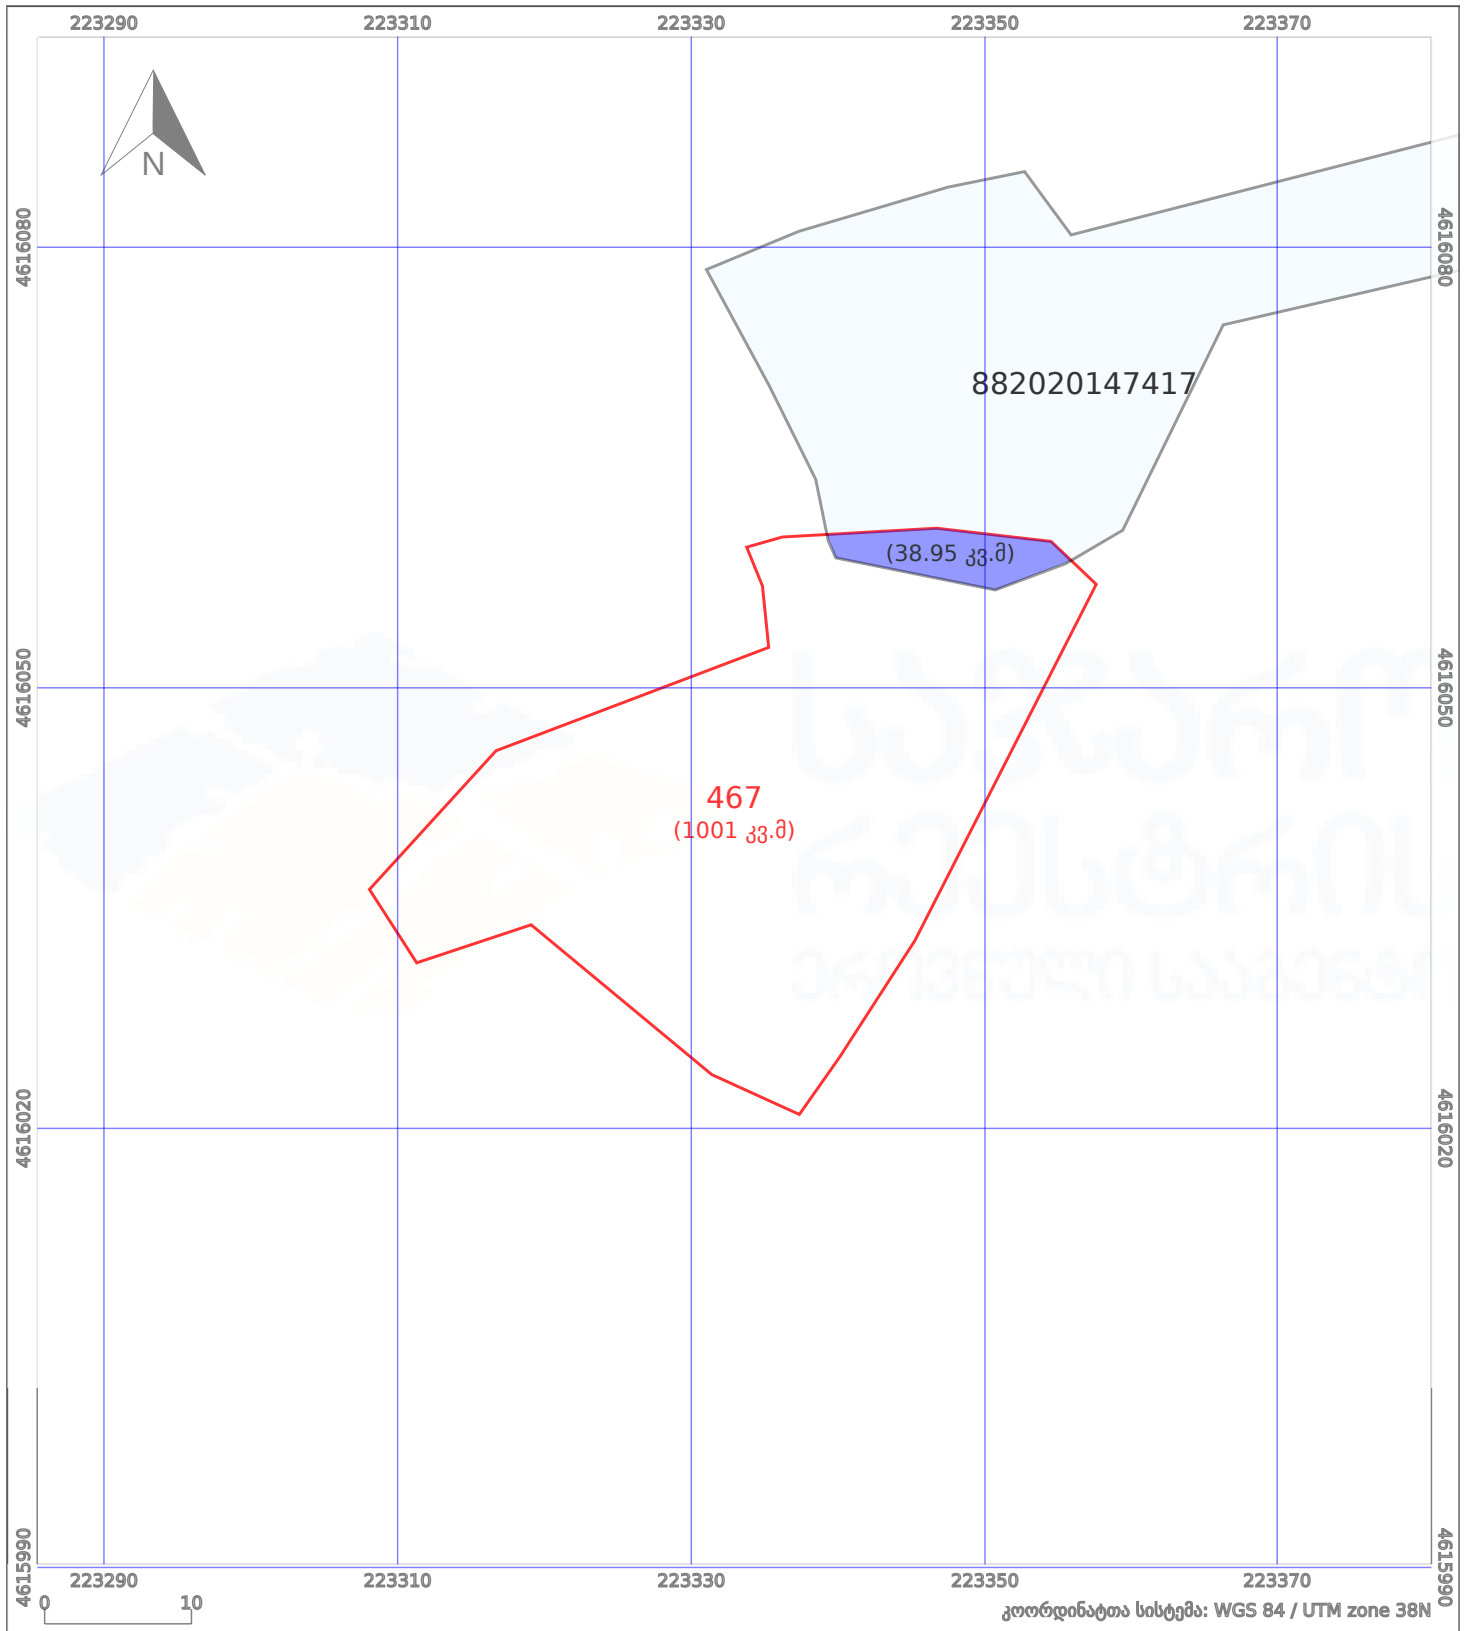

მიმდინარე ნაკვეთის კონტური



გადაღებული(ზედღებული) ნაკვეთის კონტური