



საკადასტრო გეგმა

საჯარო რეესტრის ეროვნული
სააგენტო

საკადასტრო კოდი: **01.10.08.006.217**

განცხადების ნომერი: **892018709167**


მომზადების თარიღი: **15/08/2018**

ნაკვეთის დანიშნულება:

ფართობი:

არასასოფლო სამეურნეო

6194 კვ.მ (WGS 84 / UTM zone 38N)

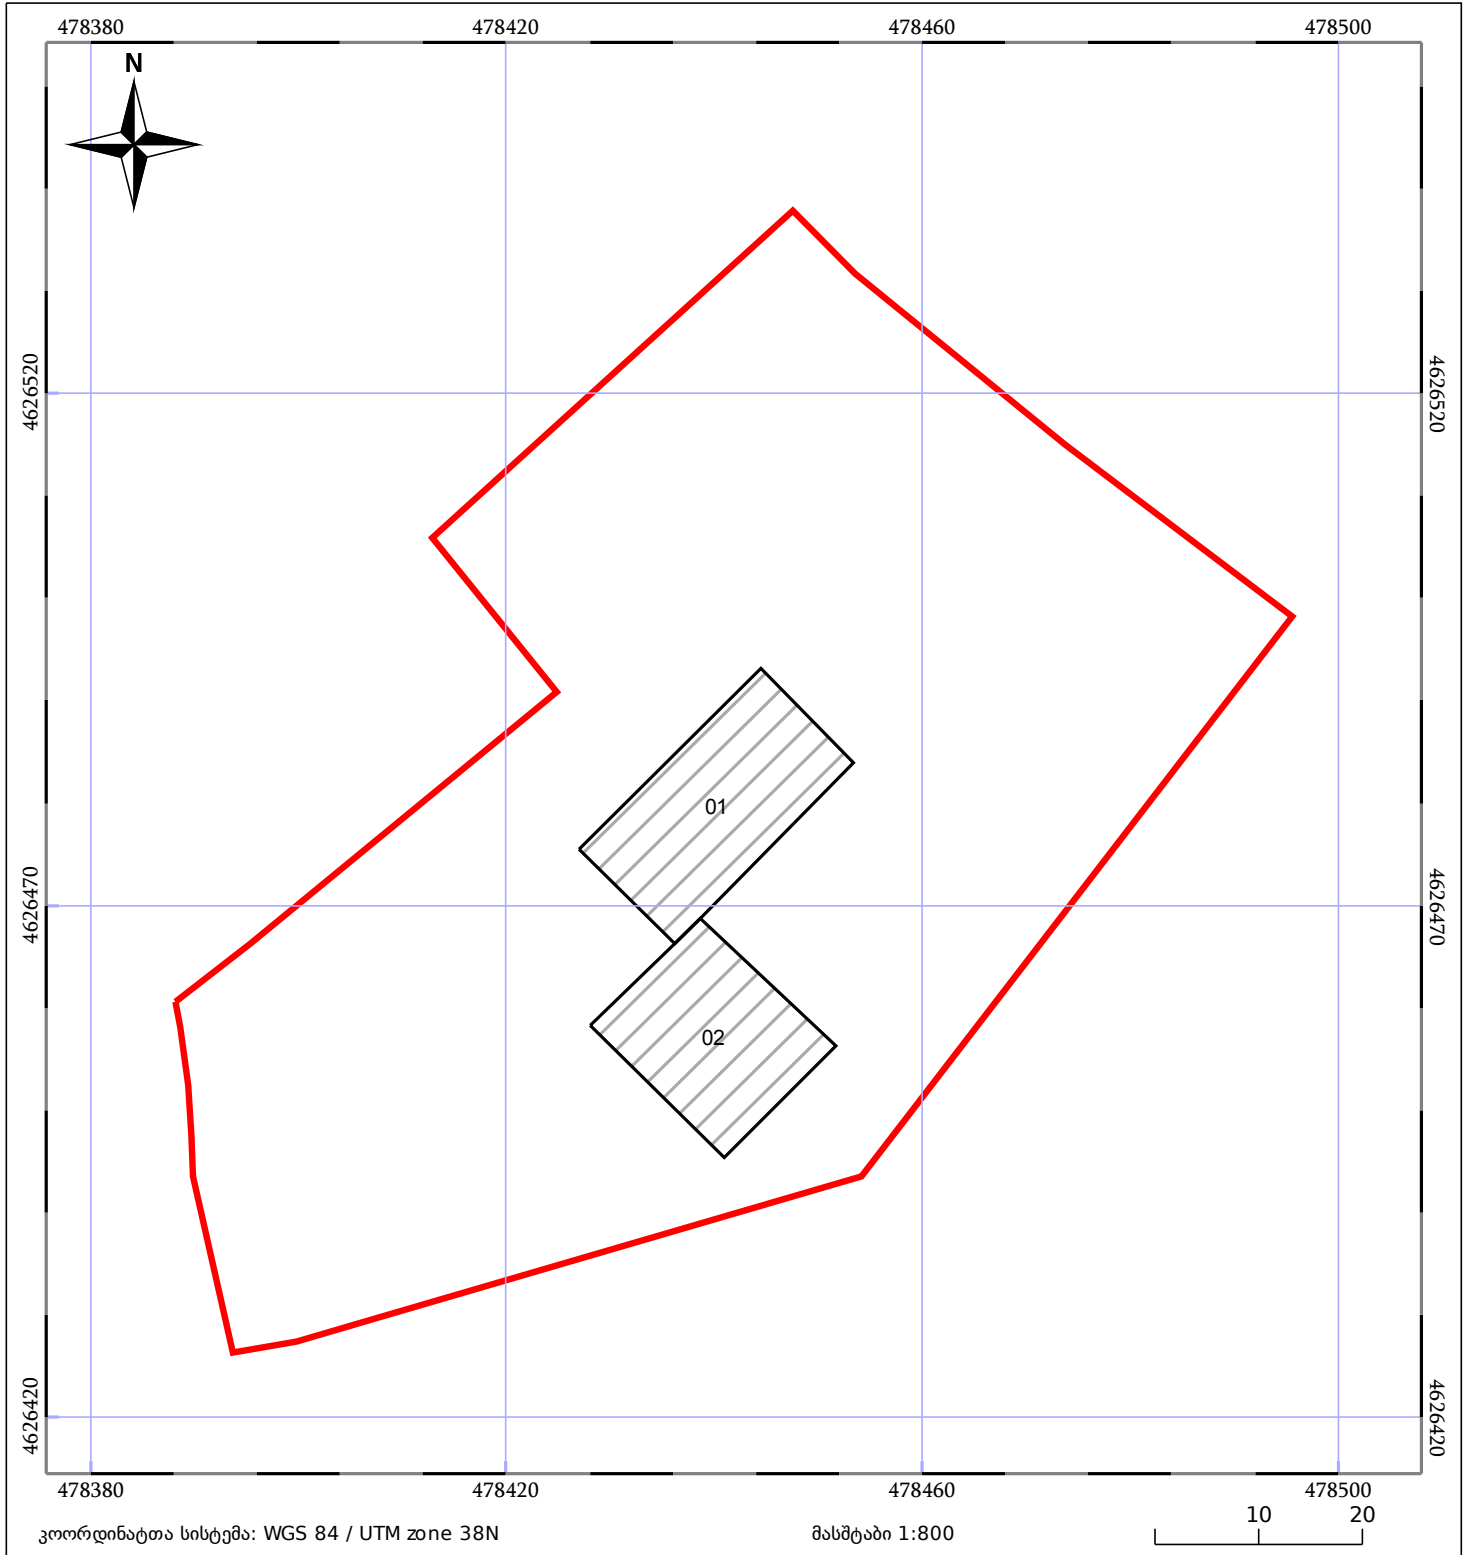

05/25	მშენებარე ნაგებობა	05/25	შენობა/ნაგებობა		ტყის ფონდი
	ნაკვეთის საკადასტრო საზღვარი		ხაზობრივი ნაგებობა		ვალდებულება