




საკადასტრო გეგმა

საჯარო რეესტრის ეროვნული
სააგენტო

საკადასტრო კოდი: **20.43.01.564**
განცხადების ნომერი: **882020547595**
მომზადების თარიღი: **26/01/2022**

ნაკვეთის დანიშნულება: **სასოფლო-სამეურნეო**
ფართობი: **8879 კვ.მ (WGS 84 / UTM zone 38N)**
8875 კვ.მ (WGS 84 / UTM zone 37N)

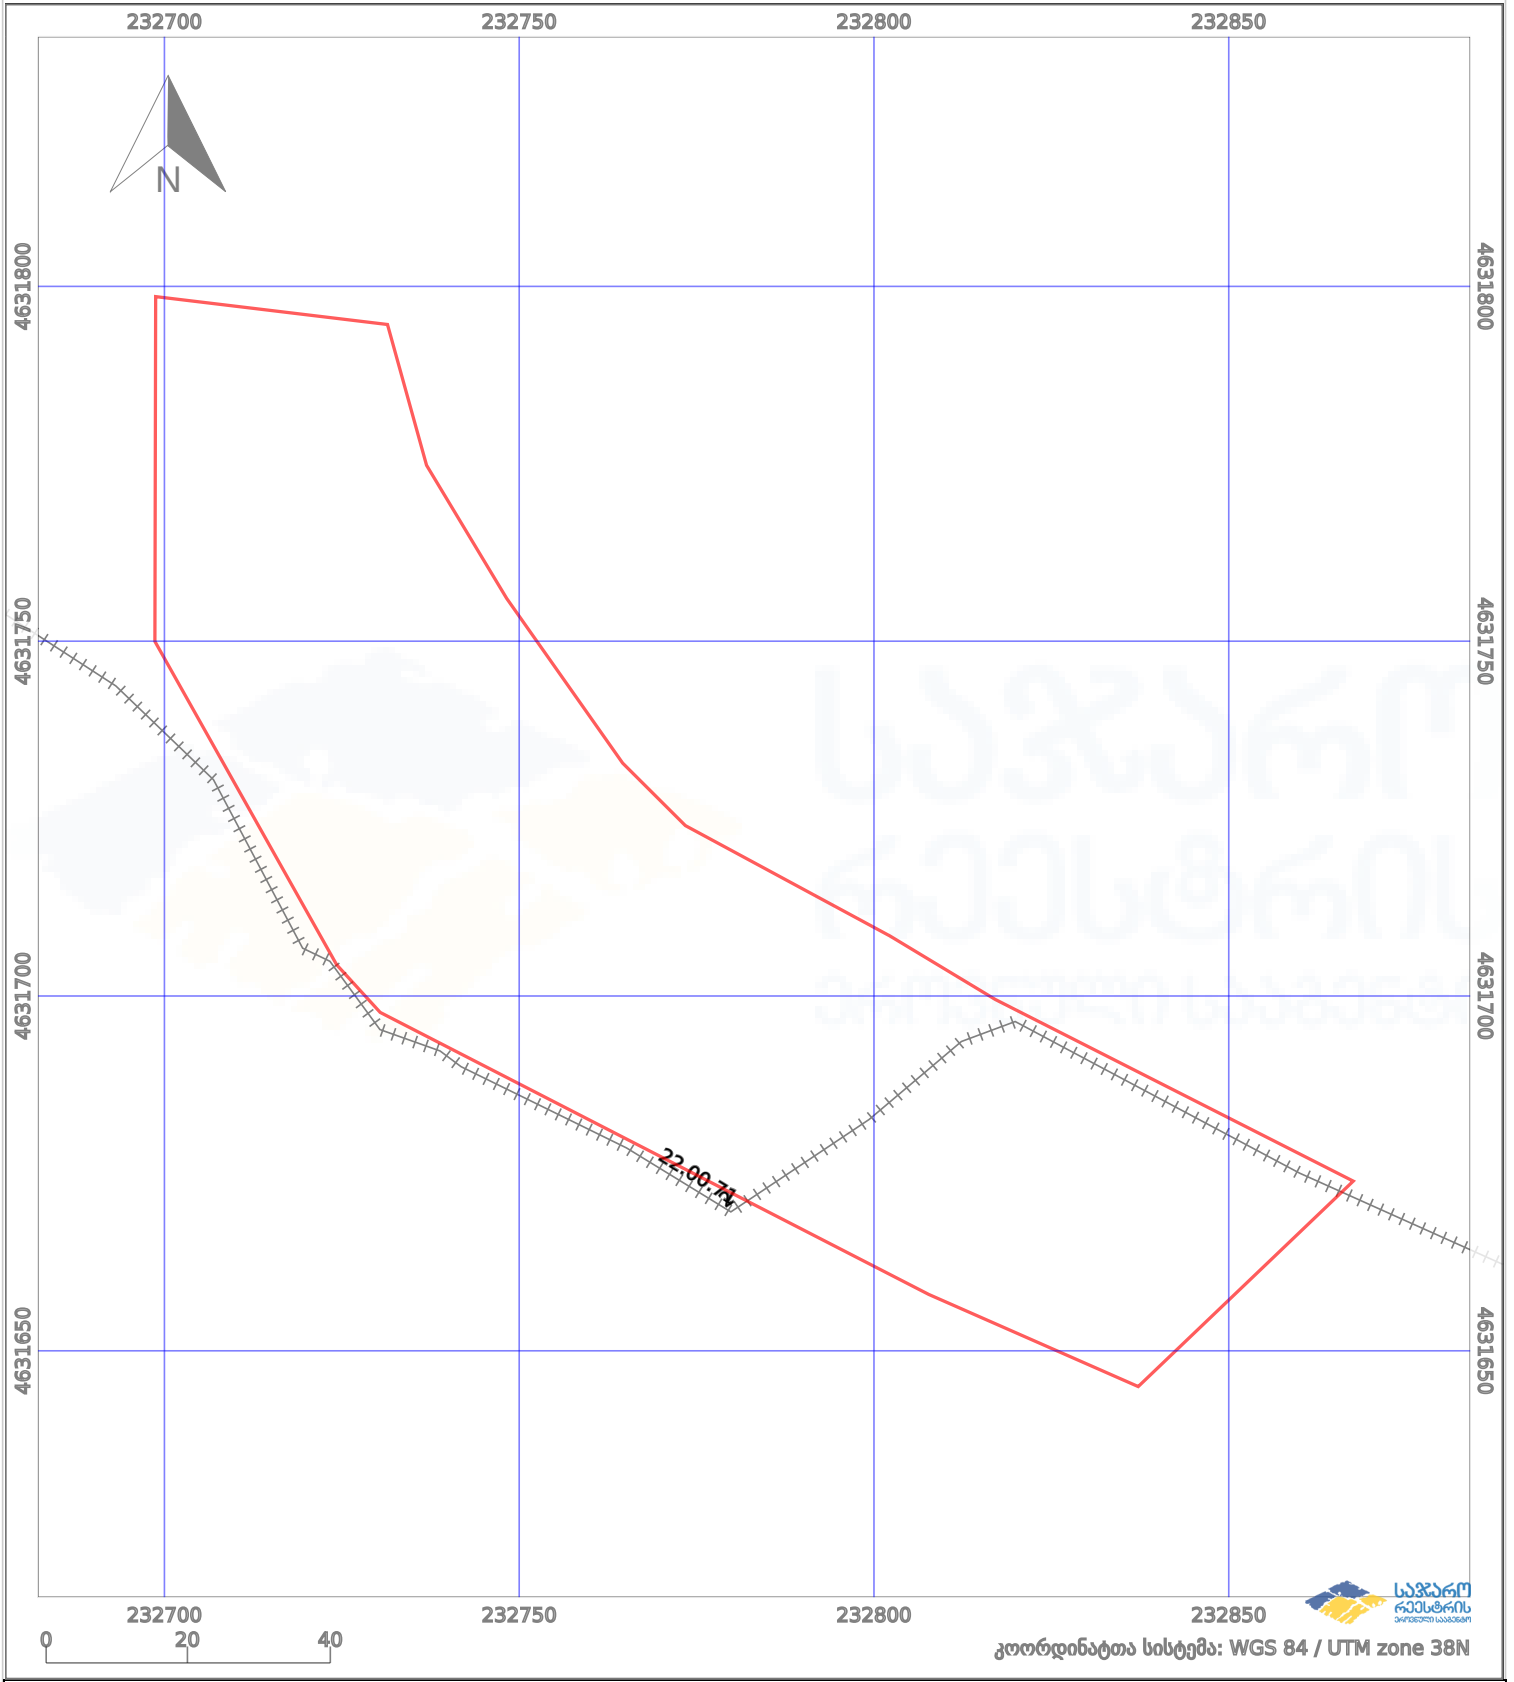

პირობითი აღნიშვნები:			
	ნაკვეთის საზღვარი		მშენებარე ნაგებობა
	საზღვარი ნაგებობა		ტყის ფონდი
	საზღვარი ნაგებობა		აშენებული ნაგებობა
	საზღვარი ნაგებობა		ვალდებულება