




საჯარო რეესტრის
ეროვნული სააგენტო

საქართველოს იუსტიციის სამინისტრო
საჯარო რეესტრის ეროვნული სააგენტო

საკადასტრო გეგმა

მიწის ნაკვეთის საკადასტრო კოდი: 01.19.33.015.070
განცხადების რეგისტრაციის ნომერი: 882011595054
მიწის ნაკვეთის ფართობი: 607 კვ.მ.
დანიშნულება: არასასოფლო-სამეურნეო
მომზადების თარიღი 15.12.11

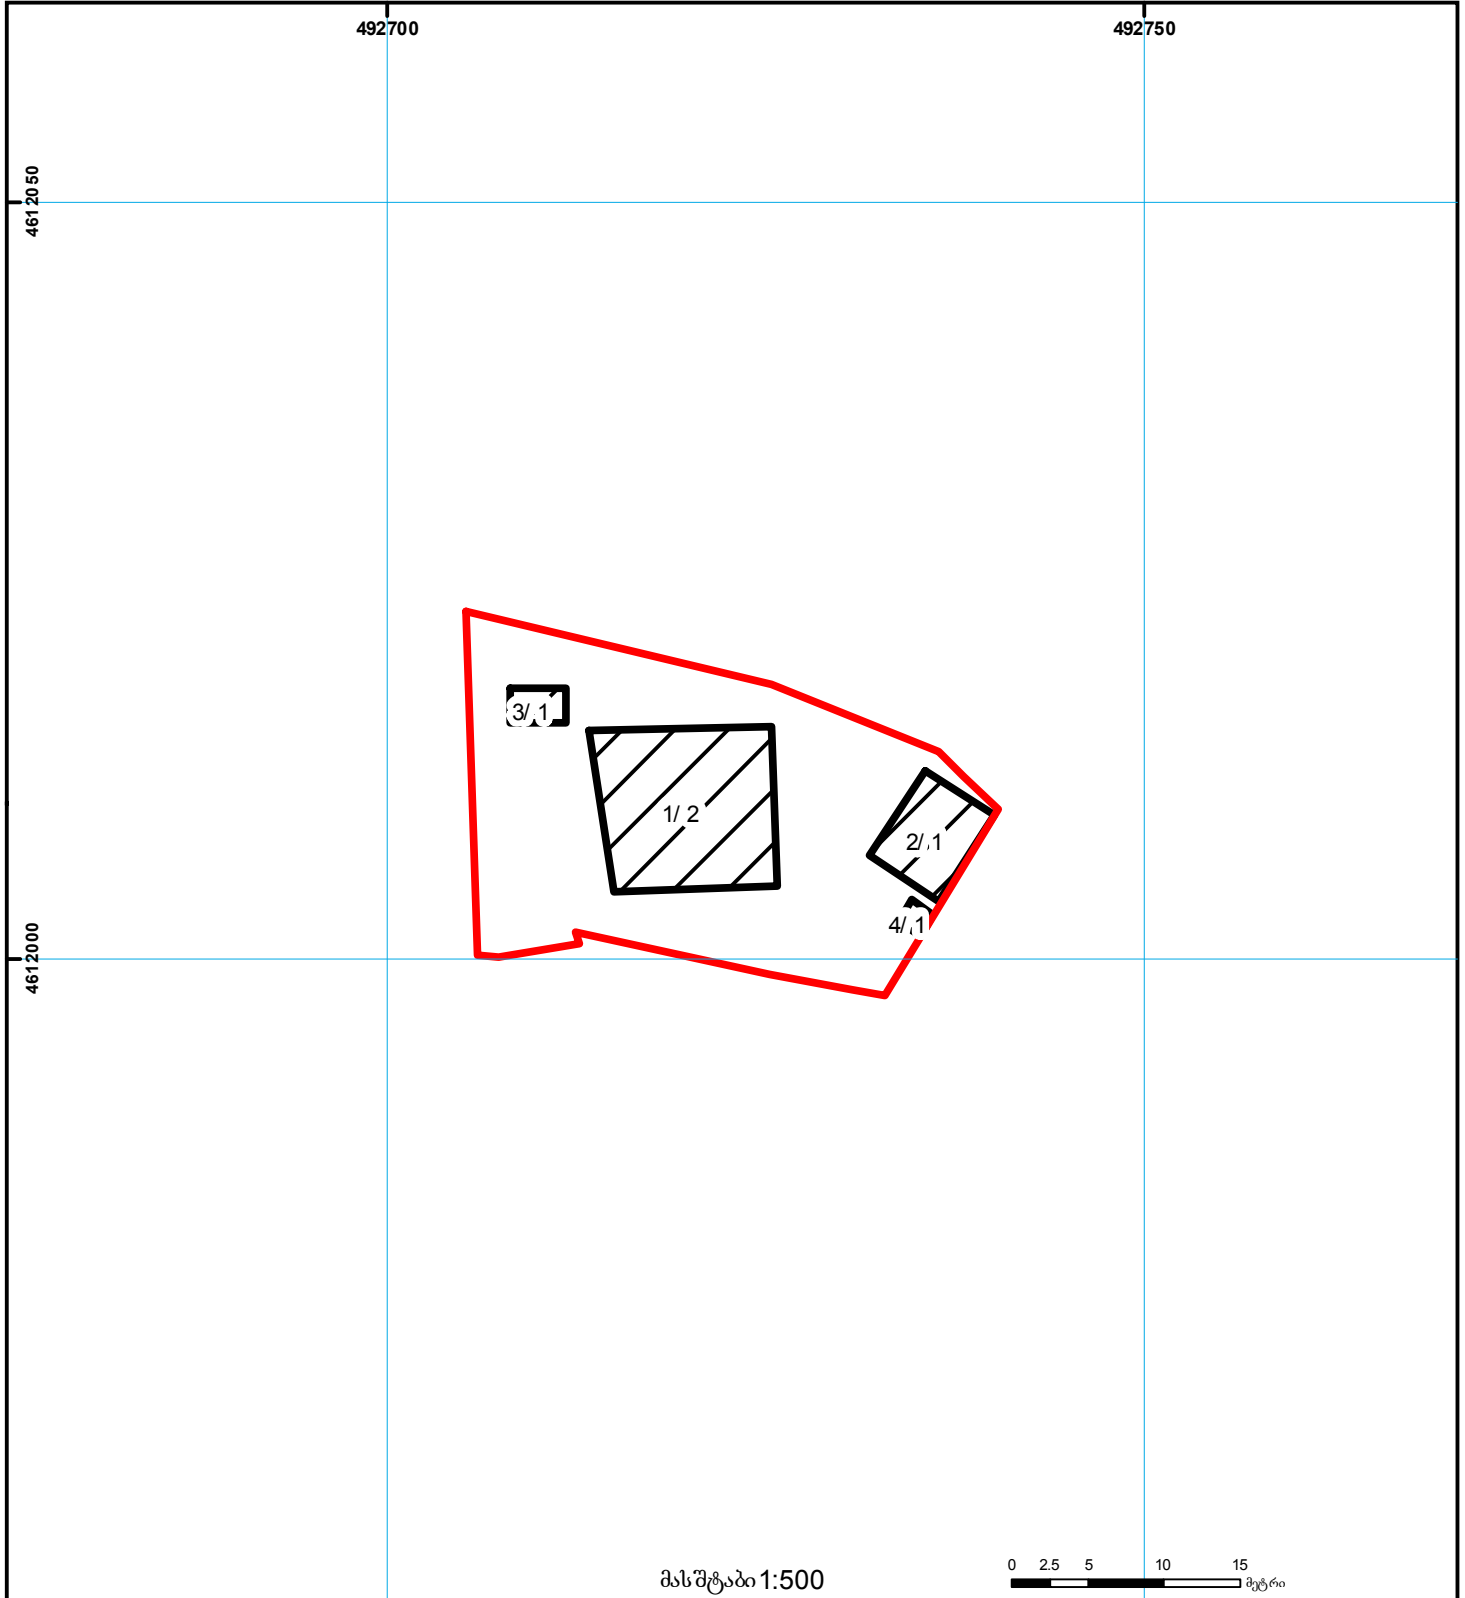

	შენიშვნა-ნაგებობა, პირობითი ნომერი/სართულიანობა		ვალდებულება		საზოგადოებრივი ნაგებობა
	მიწის ნაკვეთის საკადასტრო საზღვარი		მშენებარე ნაგებობა		მიწისქვეშა ნაგებობა

00.00
(საერთაშორისო)
UTM
სისტემის კოორდ.