


ნაკვეთი 1/3-ზე ნაკლებად იცვლის ადგილმდებარეობას  
ზუსტდება შენობა-ნაგებობების ადგილმდებარეობა

მიწის ნაკვეთის საკადასტრო კოდი: 030324148  
 ბანცხალების რეგისტრაციის ნომერი: 882021970787  
 მიწის ნაკვეთის ფართობი: 1612 კვ.მ.  
 დანიშნულება:  
 მომზადების თარიღი: 15.11.21

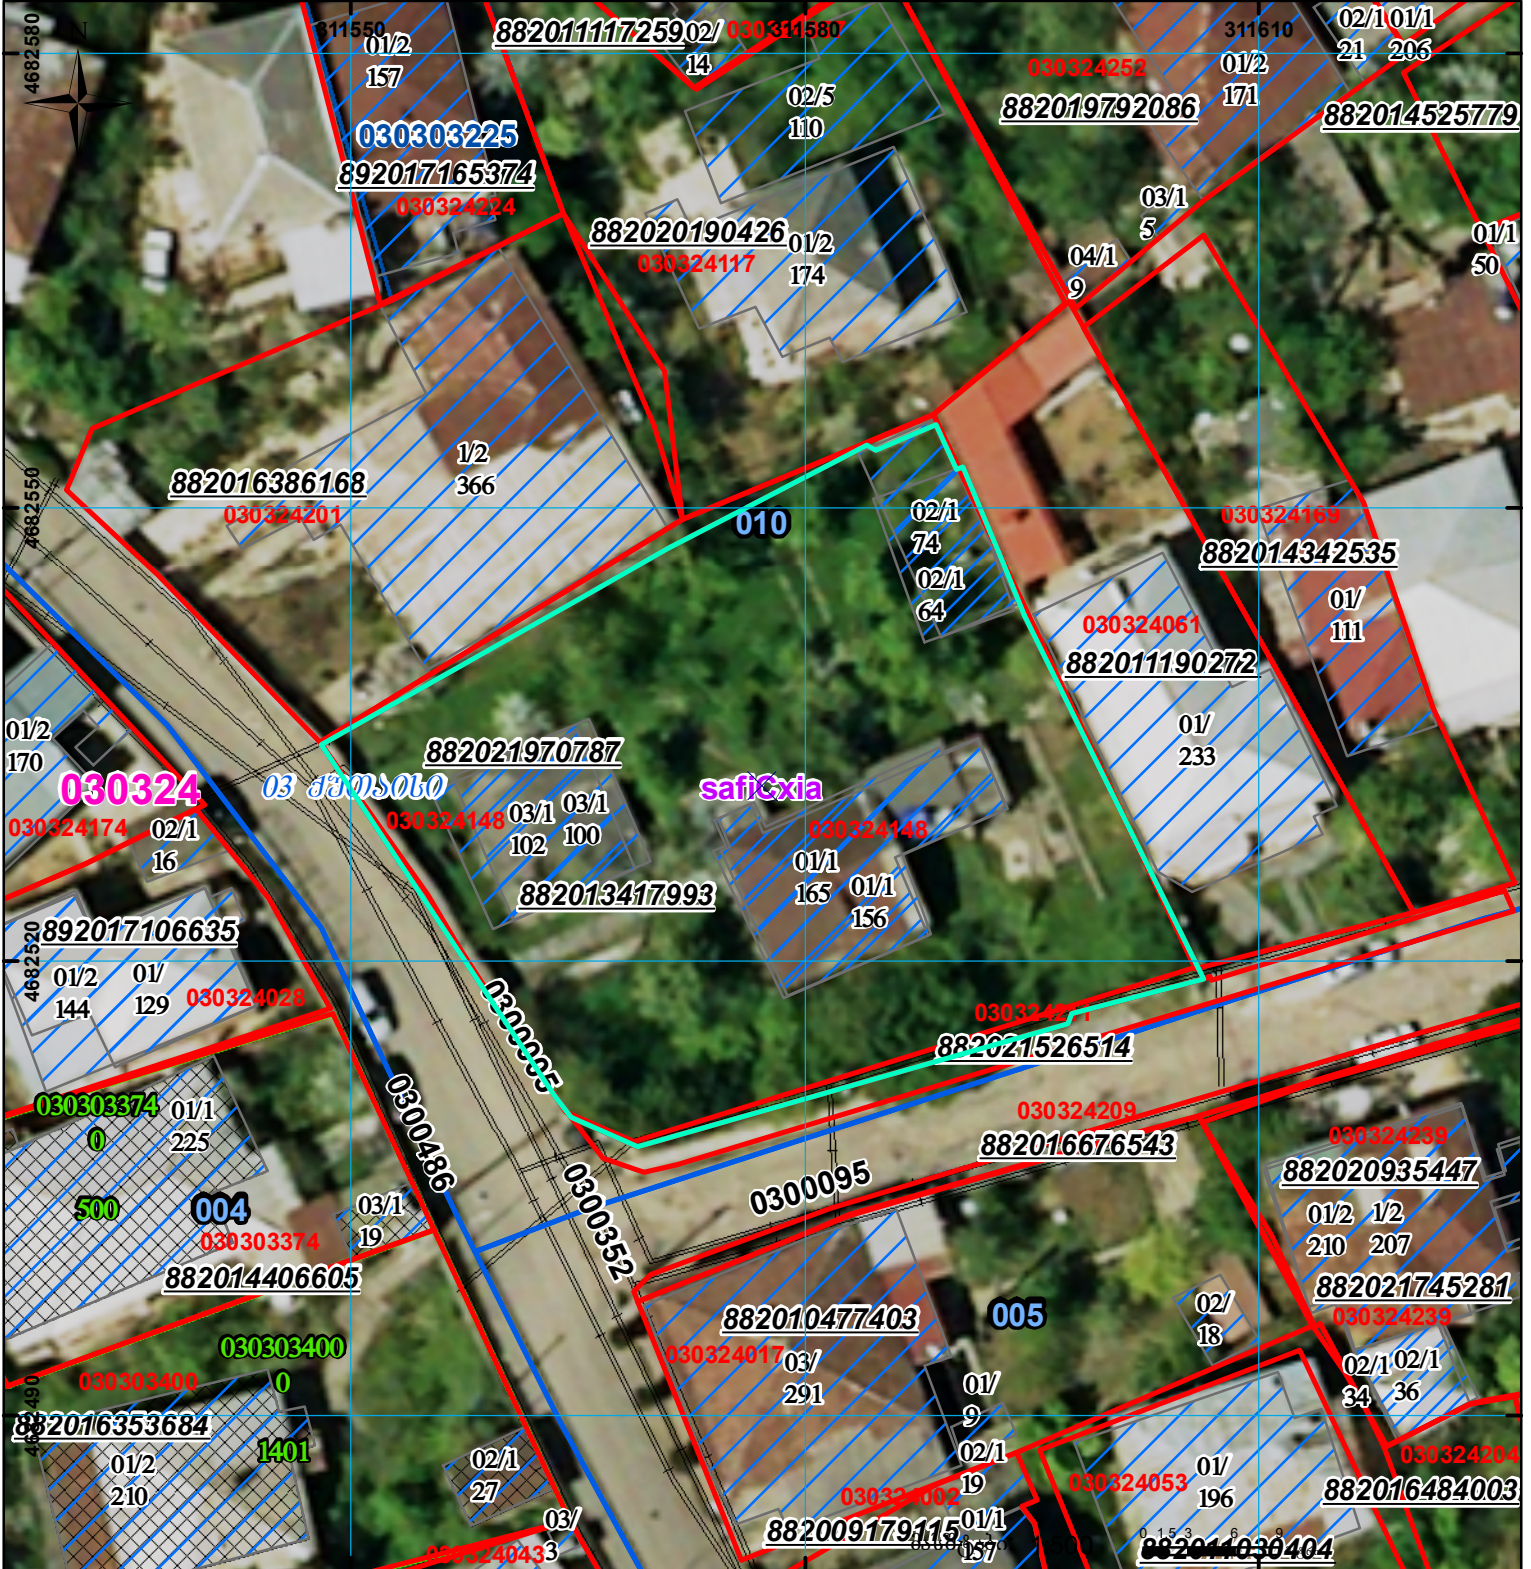

შენობა-ნაგებობა, პირობითი ნომერი/სართულიანობა	კალდეხელება	სარეგისტრაციოდ წარმოდგენილი ნაკვეთი
მიწის ნაკვეთის საკადასტრო საზღვარი	მშენებარე ნაგებობა	საზობრივი ნაგებობა

UTM (საერთაშორისო) სისტემის კოორდ.