



# საკადასტრო გეგმა

საჯარო რეესტრის ეროვნული  
სააგენტო

საკადასტრო კოდი:

**81.12.21.848**

ნაკვეთის დანიშნულება:

**სასოფლო-სამეურნეო**

განცხადების ნომერი:


**892023278285**

ფართობი:

**2477 კვ.მ (WGS 84 / UTM zone 38N)**

მომზადების თარიღი:

**24/11/2023**

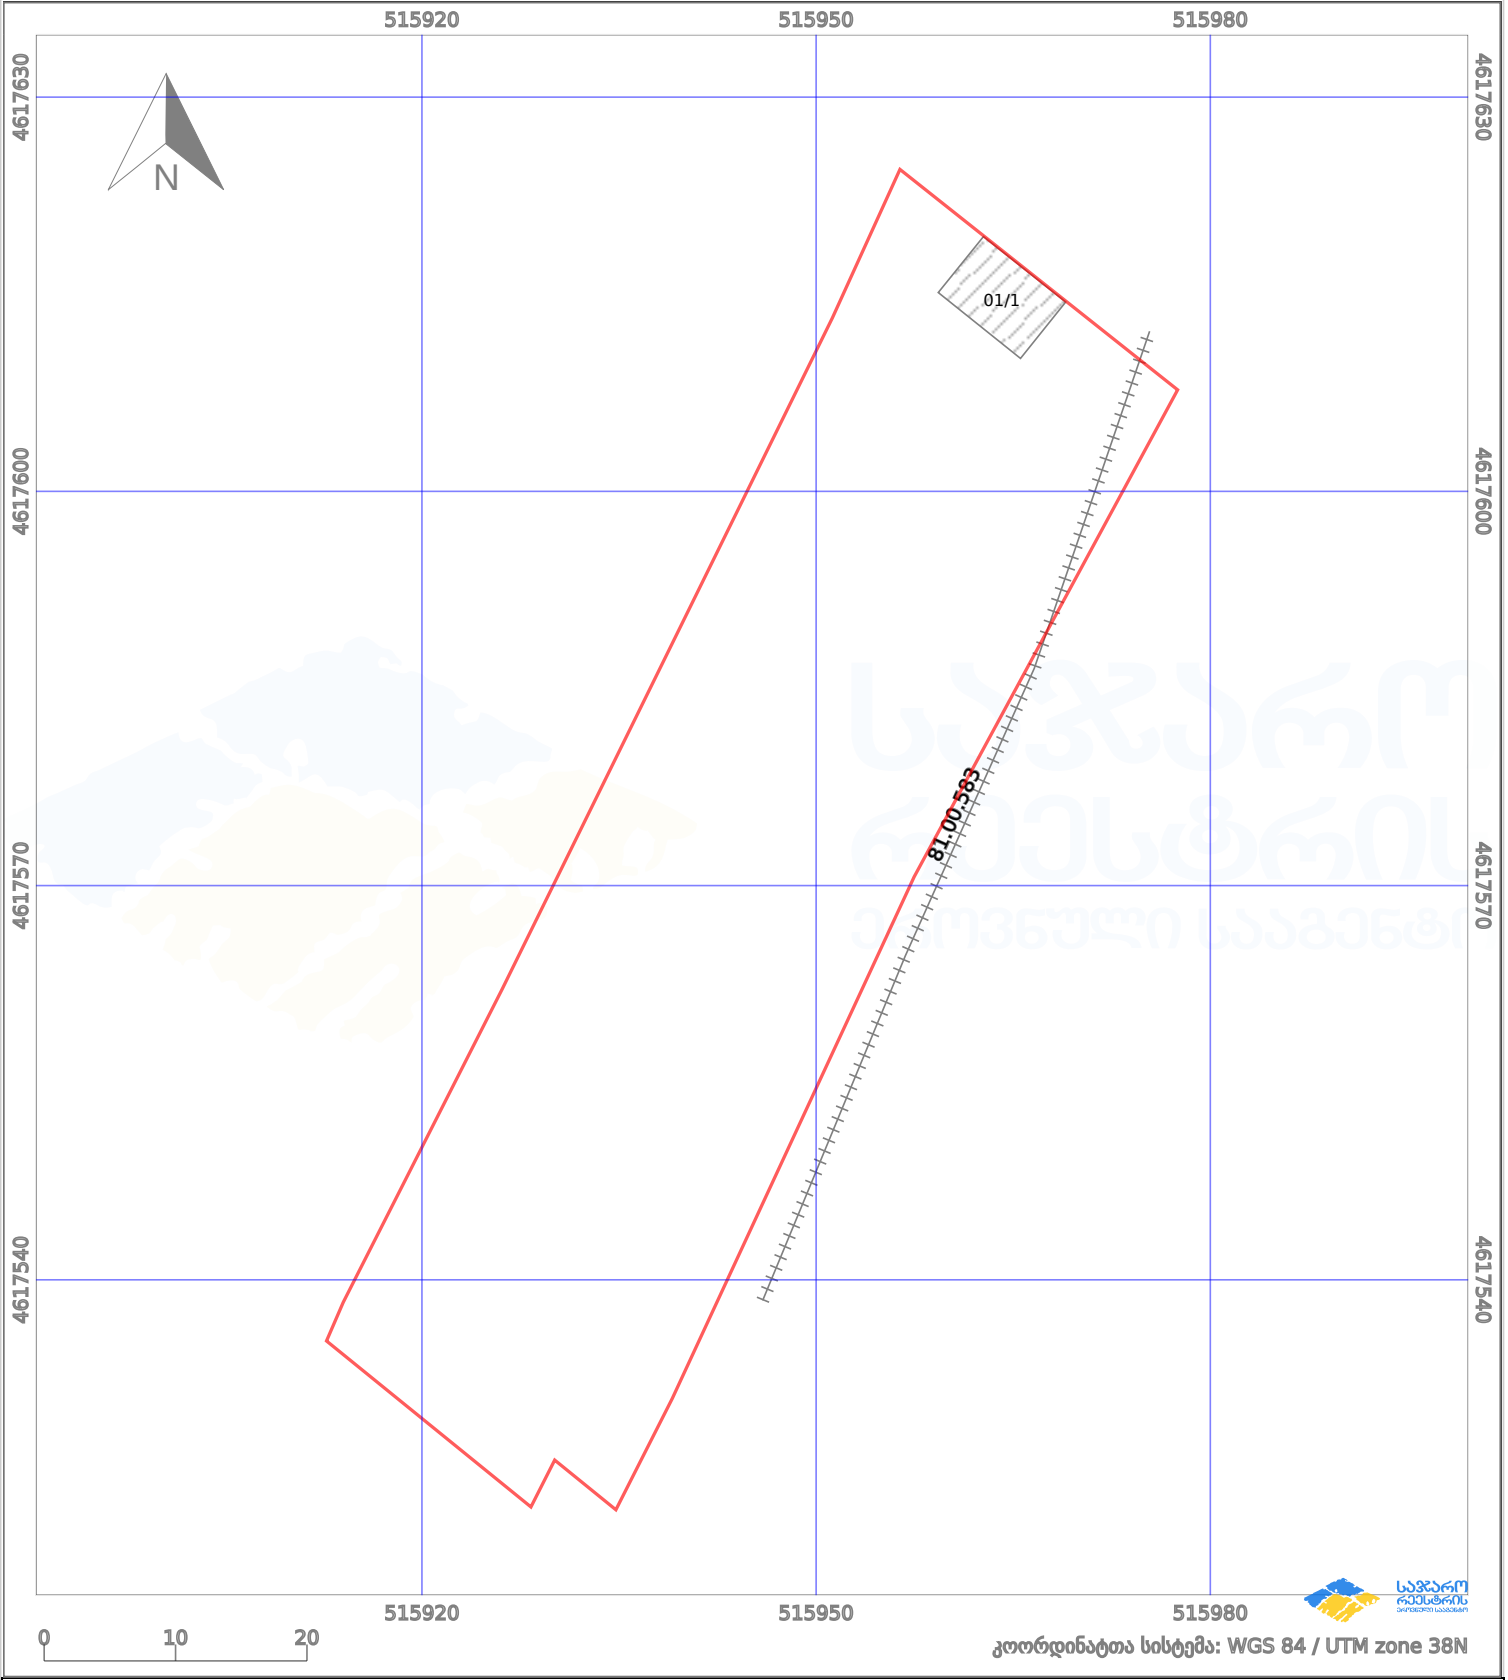

პირობითი აღნიშვნები:

- |  |                    |  |                    |  |                         |  |                |
|--|--------------------|--|--------------------|--|-------------------------|--|----------------|
|  | ნაკვეთის საზღვარი  |  | მშენებარე ნაგებობა |  | 02/4 აშენებული ნაგებობა |  | ქარსაფარი ზოლი |
|  | საზომრივი ნაგებობა |  | ტყის ფონდი         |  | ვალდებულება             |  |                |