



საკადასტრო გეგმა

საჯარო რეესტრის ეროვნული
სააგენტო

საკადასტრო კოდი: **22.29.05.295**

განცხადების ნომერი: **882024208932**

მომზადების თარიღი: **25/03/2024**


ნაკვეთის დანიშნულება:

ფართობი:

არასასოფლო სამეურნეო

1053 კვ.მ (WGS 84 / UTM zone 38N)

1052 კვ.მ (WGS 84 / UTM zone 37N)

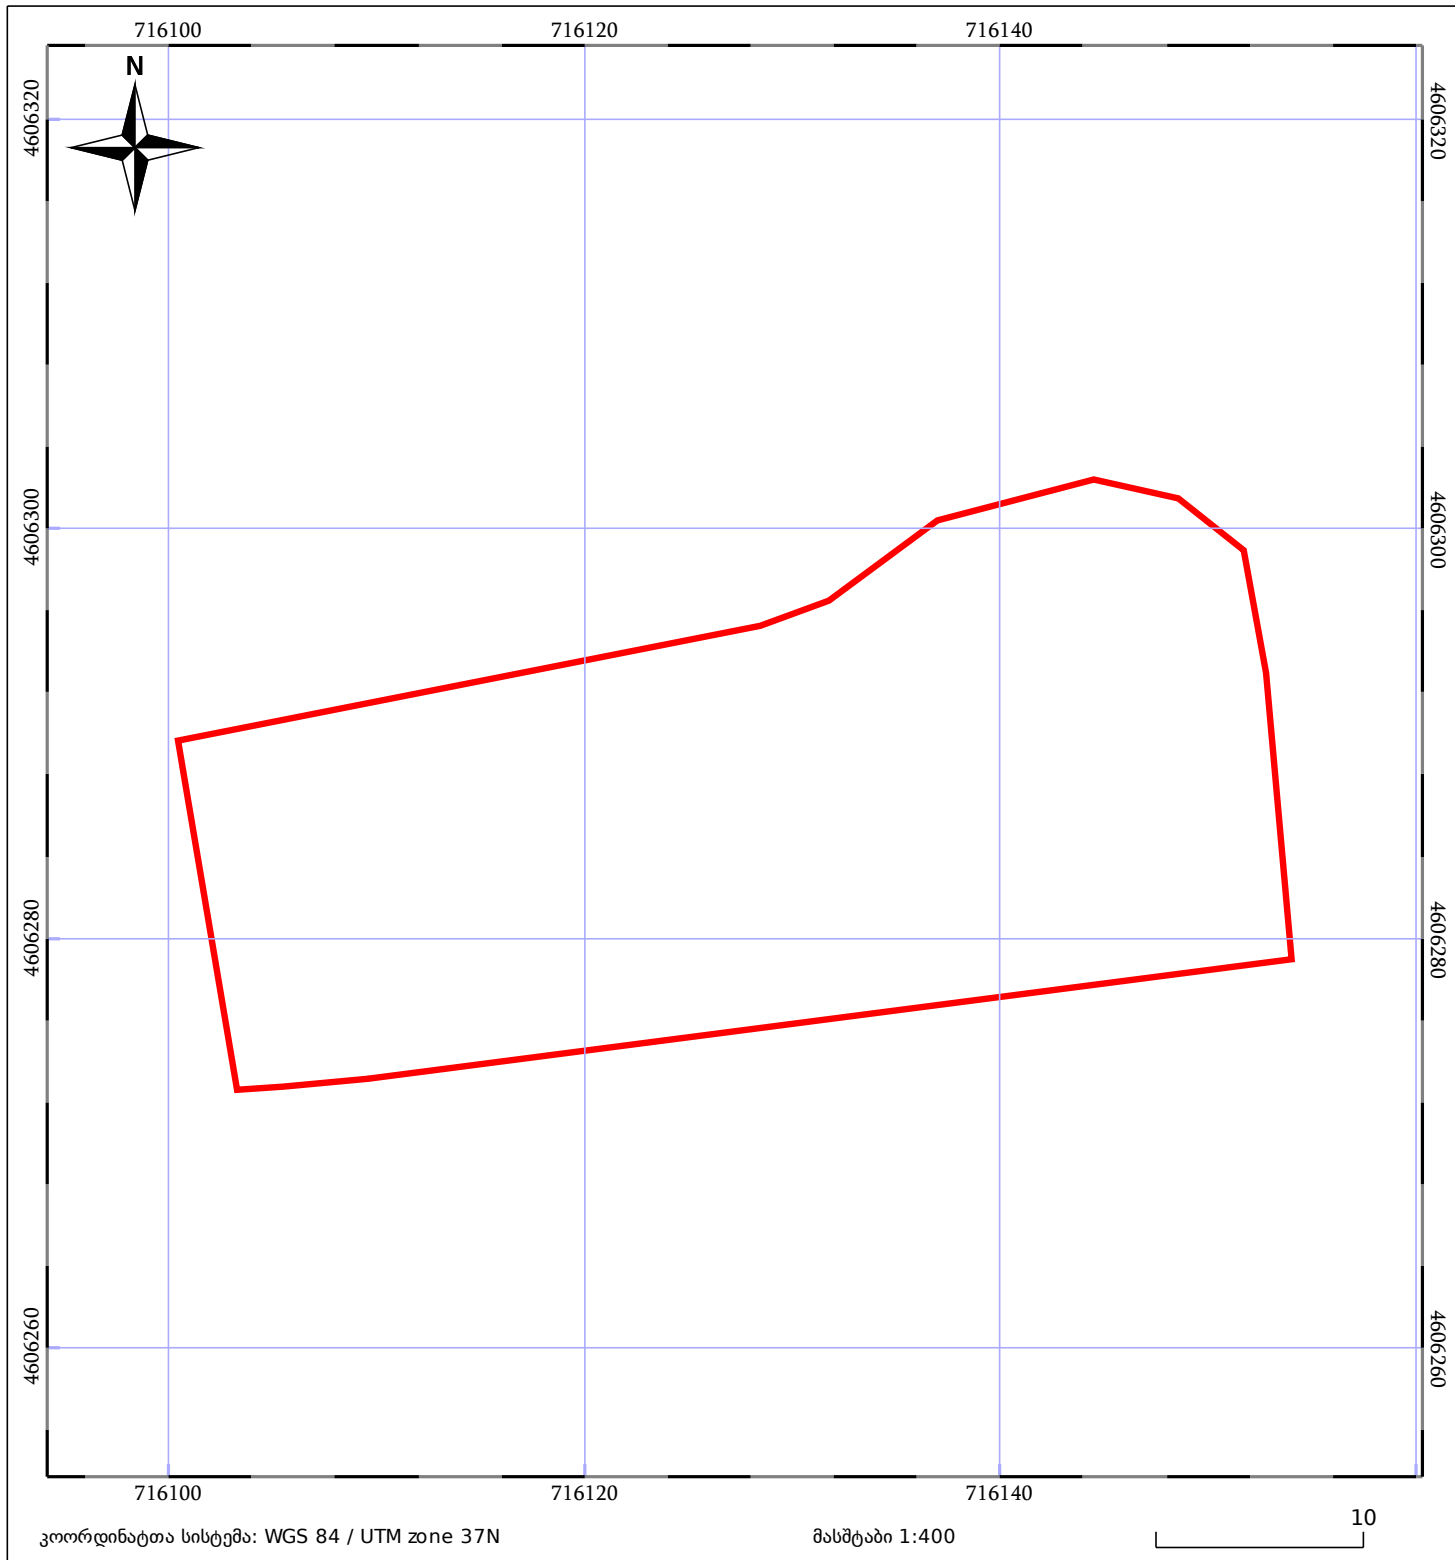

05/25	მშენებარე ნაგებობა		ნაკვეთის საკადასტრო საზღვარი	05/25	შენობა/ნაგებობა
	საზოგადოებრივი ნაგებობა		ტყის ფონდი		ვალდებულება