



საკადასტრო გეგმა

საჯარო რეესტრის ეროვნული
სააგენტო

საკადასტრო კოდი: **26.01.53.342**

განცხადების ნომერი: **882023139508**

მომზადების თარიღი: **28/02/2023**

ნაკვეთის დანიშნულება:

ფართობი:

ვალდებულების ფართობი:


სასოფლო-სამეურნეო(სახნავი)

1269 კვ.მ (WGS 84 / UTM zone 38N)

1269 კვ.მ (WGS 84 / UTM zone 37N)

112 კვ.მ (WGS 84 / UTM zone 38N)

112 კვ.მ (WGS 84 / UTM zone 37N)

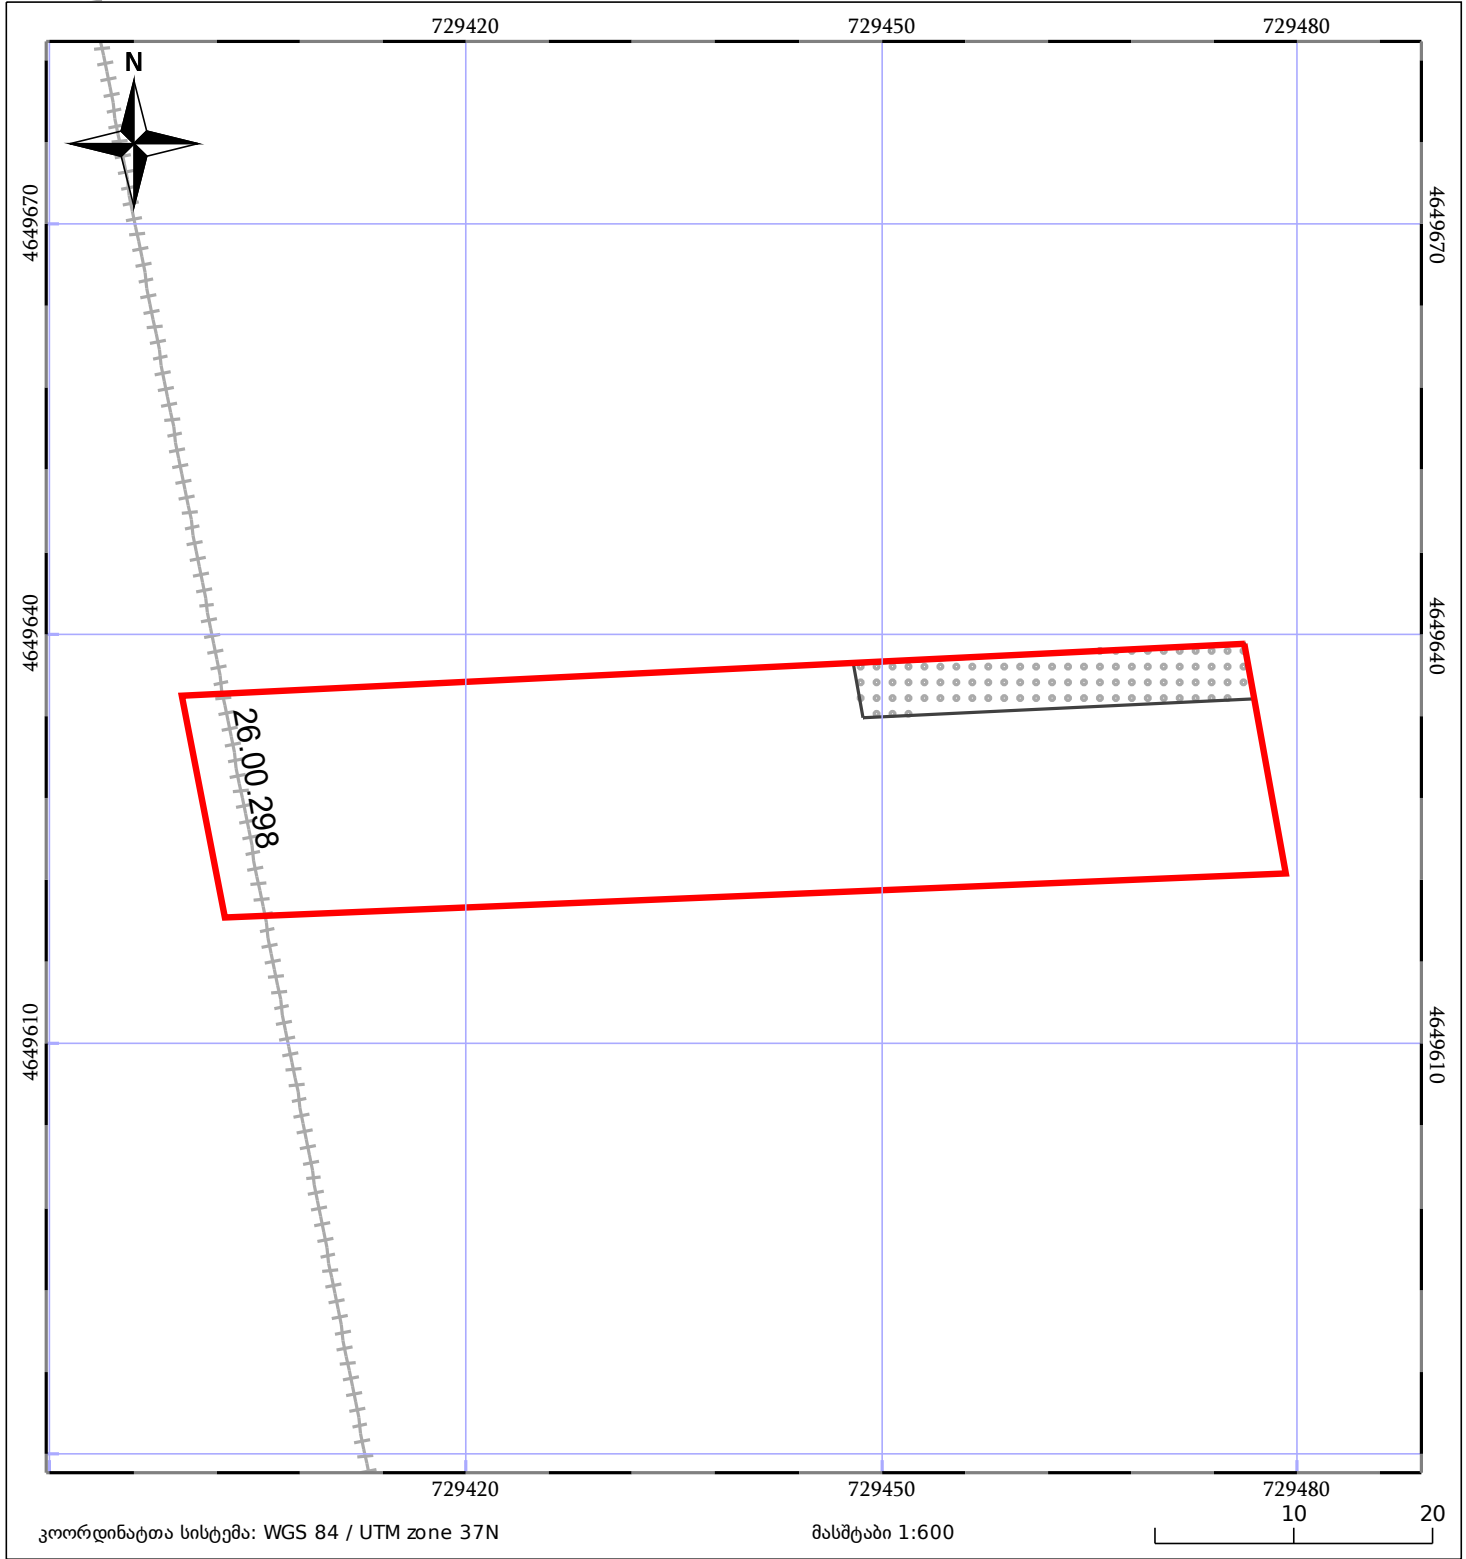

05/25	მშენებარე ნაგებობა		ნაკვეთის საკადასტრო საზღვარი	05/25	შენობა/ნაგებობა
	საზღორივი ნაგებობა		ტყის ფონდი		ვალდებულება