



საკადასტრო გეგმა

საჯარო რეესტრის ეროვნული
სააგენტო

საკადასტრო კოდი: 22.22.09.265

განცხადების ნომერი: 892024600293

მომზადების თარიღი: 17/10/2024


ნაკვეთის დანიშნულება:

ფართობი:

არასასოფლო სამეურნეო

1802 კვ.მ (WGS 84 / UTM zone 38N)

1801 კვ.მ (WGS 84 / UTM zone 37N)

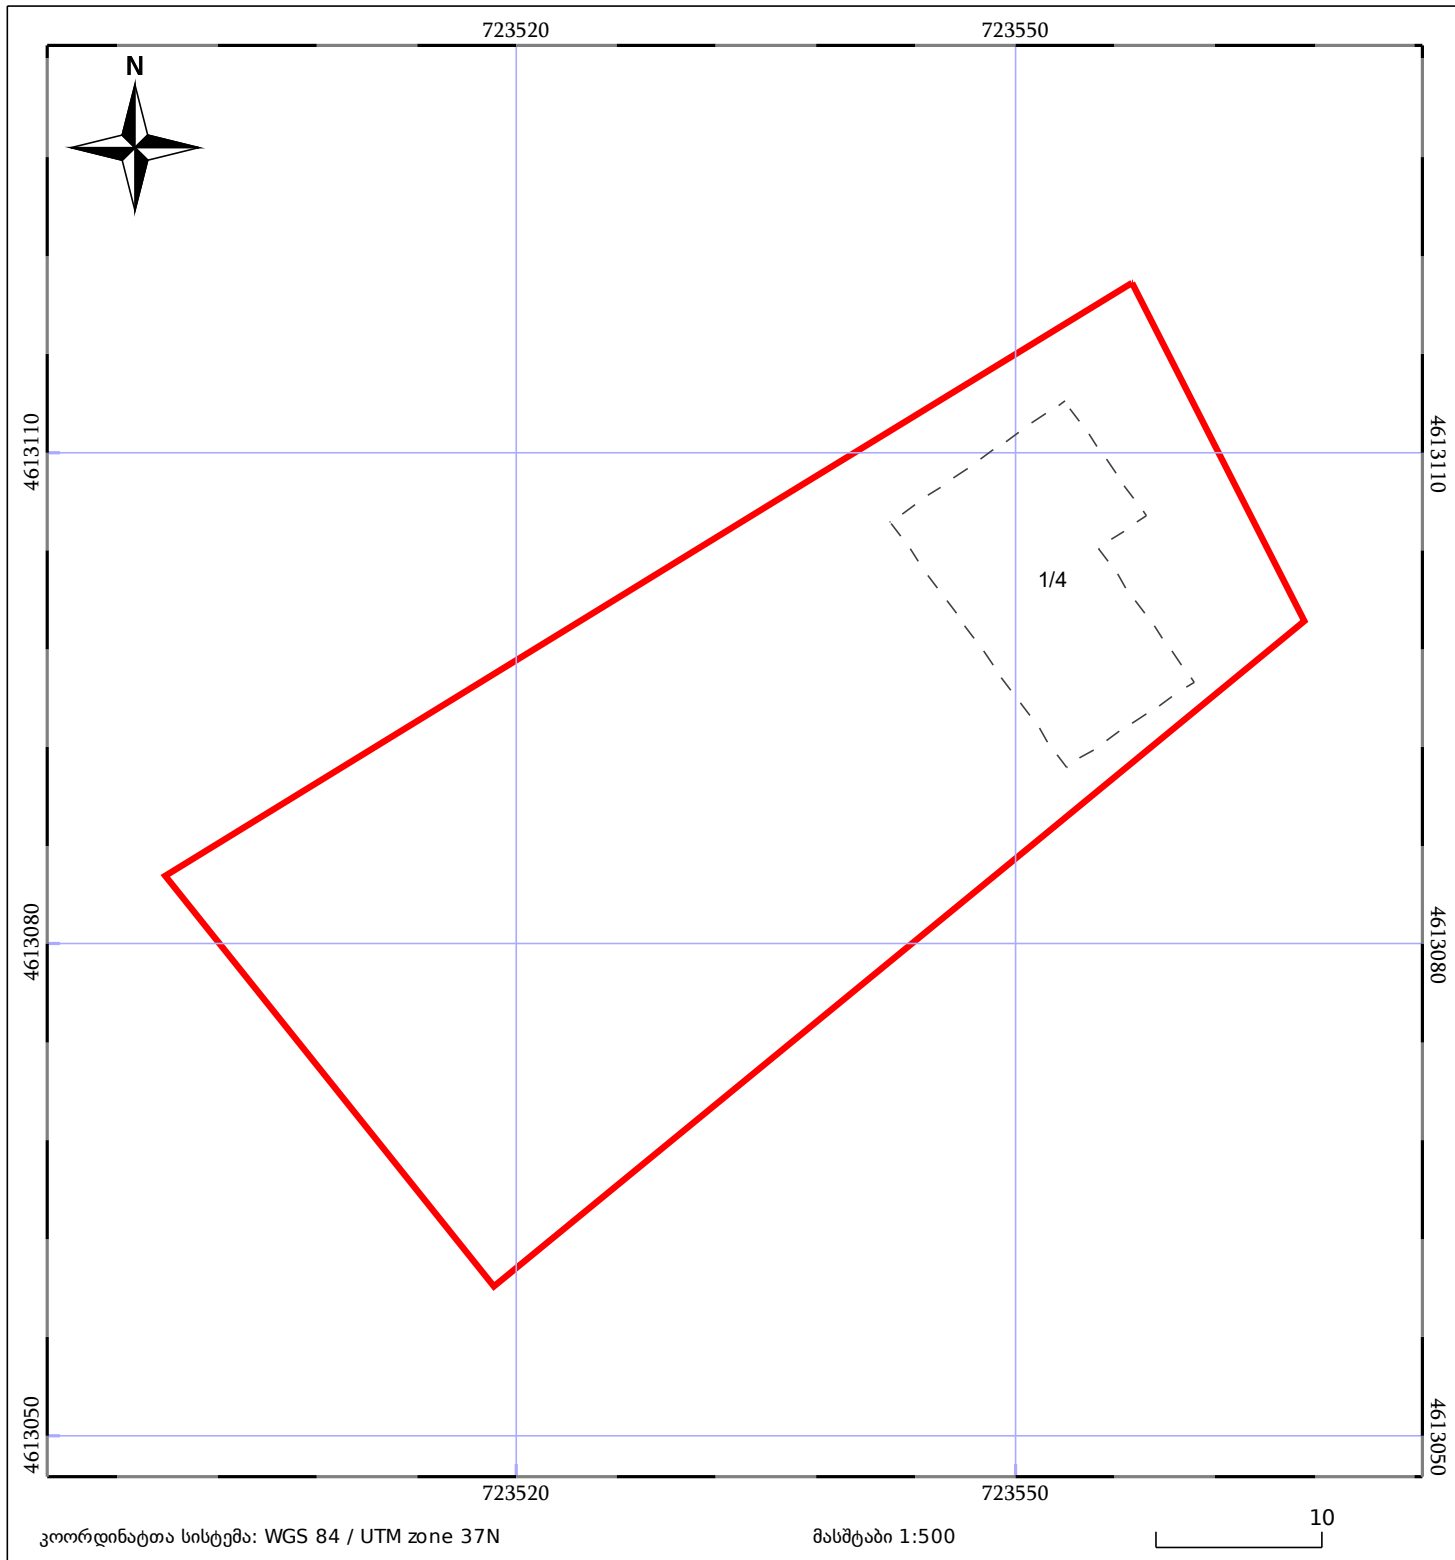

კოორდინატთა სისტემა: WGS 84 / UTM zone 37N

მასშტაბი 1:500

10

05/25

მშენებარე ნაგებობა

ნაკვეთის საკადასტრო საზღვარი

05/25

შენობა/ნაგებობა

საზღვრივი ნაგებობა

ტყის ფონდი

ვალდებულება