



საკადასტრო გეგმა

საჯარო რეესტრის ეროვნული
სააგენტო

საკადასტრო კოდი: **74.02.11.158**

განცხადების ნომერი: **882017527829**


მომზადების თარიღი: **19/02/2018**

ნაკვეთის დანიშნულება:

ფართობი:

სასოფლო-სამეურნეო

870 კვ.მ (WGS 84 / UTM zone 38N)

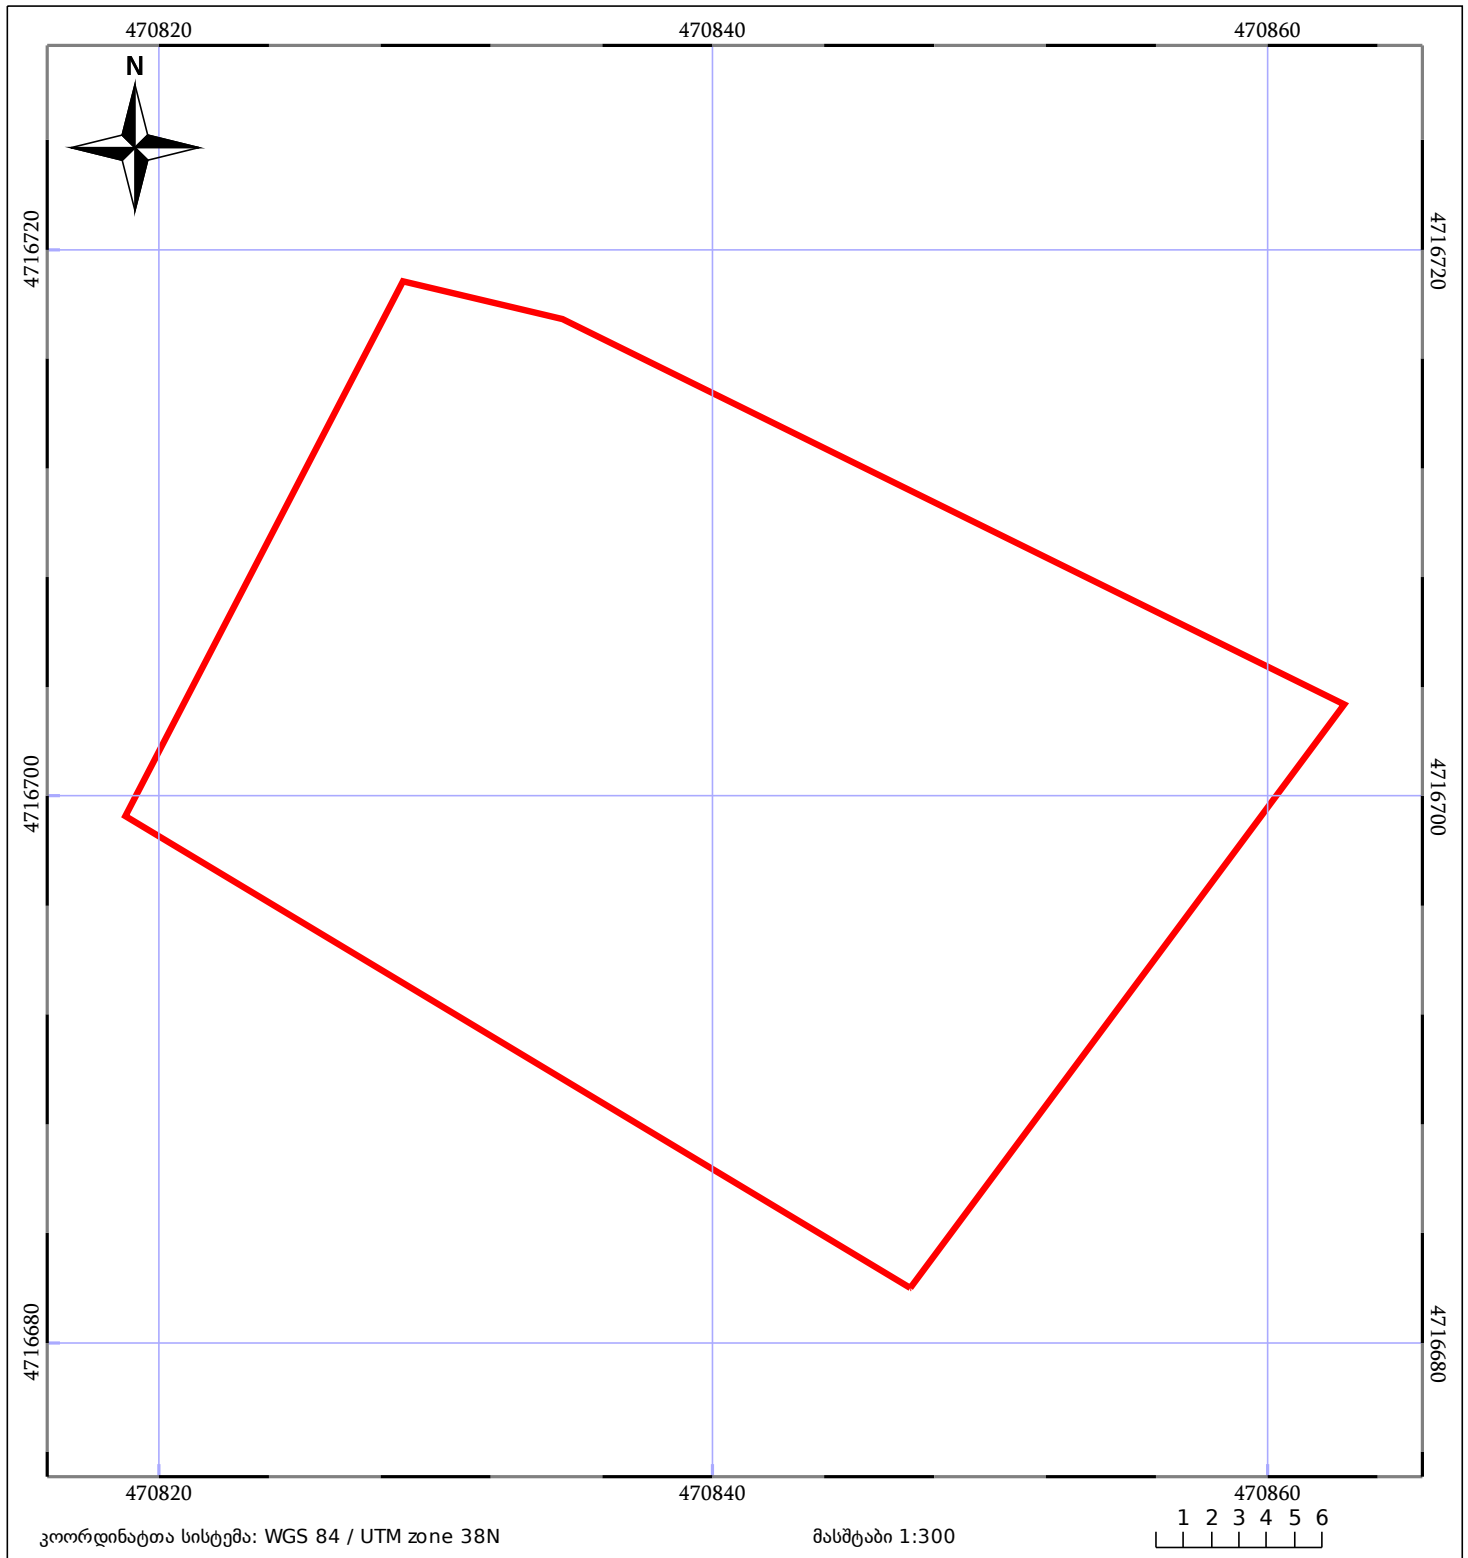

05/25 მშენებარე ნაგებობა	05/25 შენობა/ნაგებობა	ტყის ფონდი
ნაკვეთის საკადასტრო საზღვარი	საზოგადოებრივი ნაგებობა	ვალდებულება