



საკადასტრო გეგმა

საჯარო რეესტრის ეროვნული
სააგენტო

საკადასტრო კოდი: **05.27.05.033**

ნაკვეთის დანიშნულება:

არასასოფლო სამეურნეო


განცხადების ნომერი: **882024497182**

ფართობი:

6811 კვ.მ (WGS 84 / UTM zone 38N)

6806 კვ.მ (WGS 84 / UTM zone 37N)

მომზადების თარიღი: **08/04/2024**

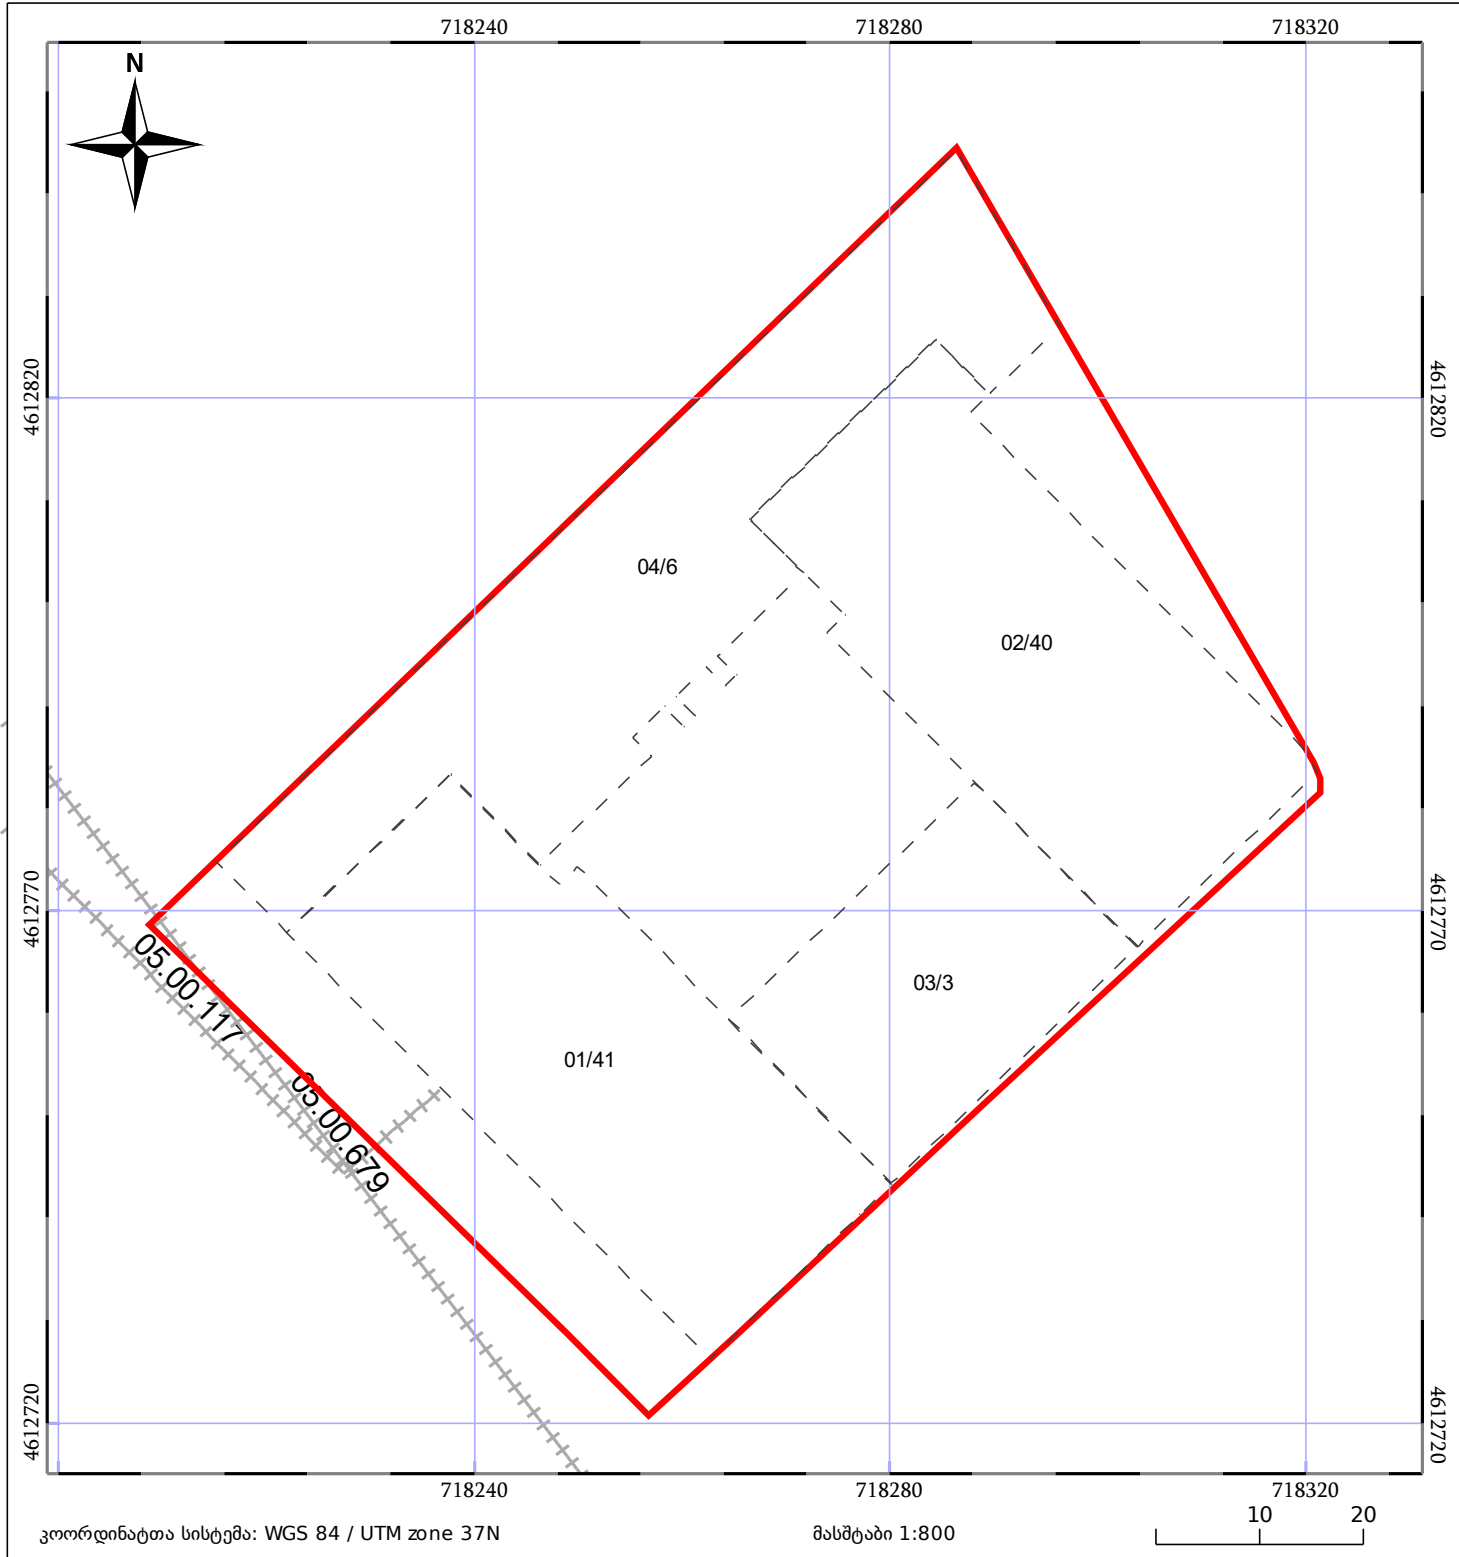

05/25	მშენებარე ნაგებობა		ნაკვეთის საკადასტრო საზღვარი	05/25	შენობა/ნაგებობა
	საზღვრული ნაგებობა		ტყის ფონდი		ვალდებულება