


მიწის ნაკვეთის საკადასტრო კოდი:
 განცხადების რეგისტრაციის ნომერი:
 მიწის ნაკვეთის ფართობი:
 დანიშნულება:
 მომზადების თარიღი:

74 03 13 999
 892018826088
 888 კვ.მ.
 09.10.18

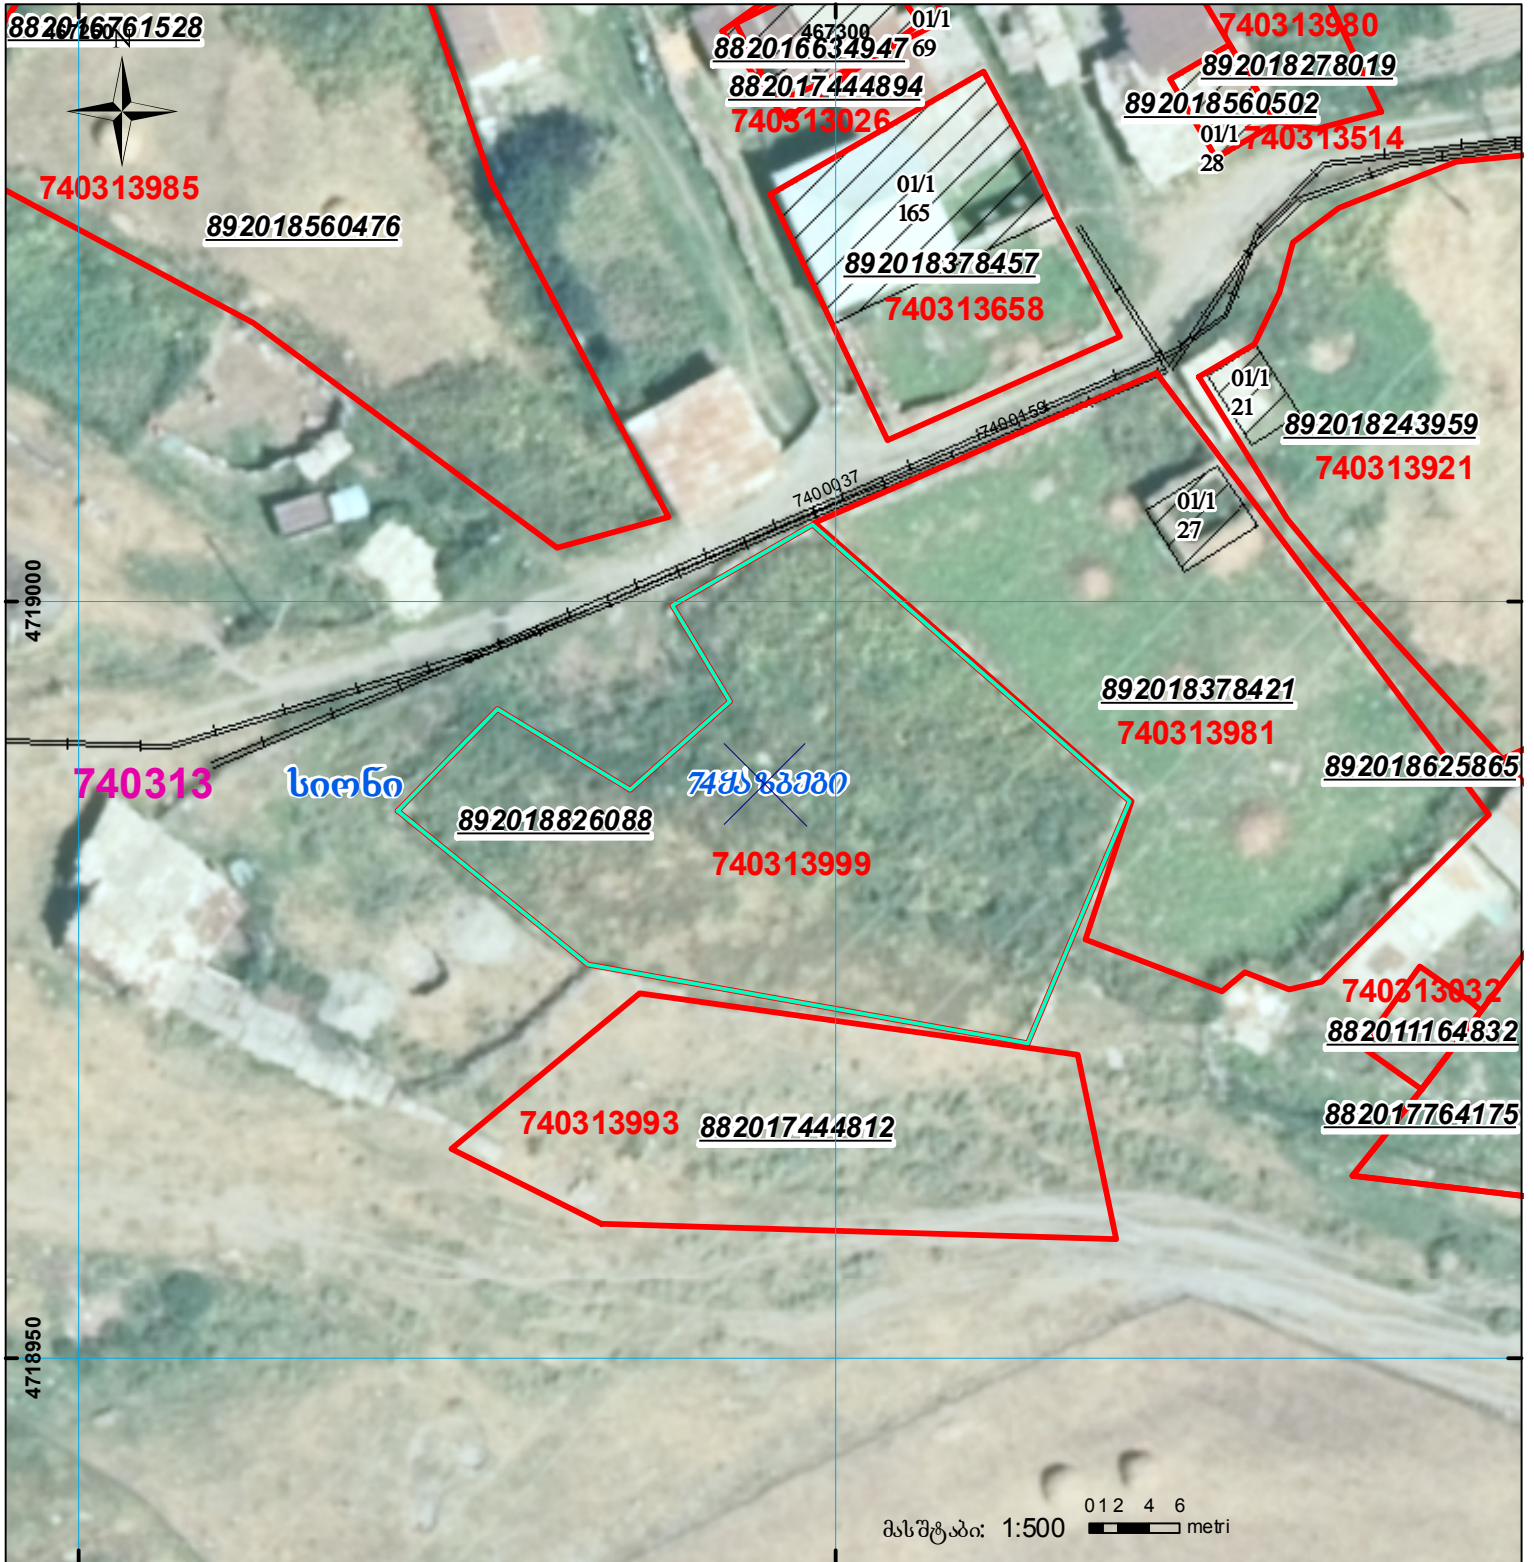

შენობა-ნაგებობა, პირობითი ნომერით/სართულიანობა	კალდეულება	საზოგადოებრივი ნაგებობა	<p>UTM (საერთაშორისო) სისტემის კოორდ.</p>
მიწის ნაკვეთის საკადასტრო საზღვარი	შუენებარე ნაგებობა		