




საქართველოს იუსტიციის სამინისტრო
საჯარო რეგისტრის ეროვნული სააგენტო
საკადასტრო გეგმა

მიწის ნაკვეთის საკადასტრო კოდი: 80 01 62 076
განცხადების რეგისტრაციის ნომერი: 882010681164
მიწის ნაკვეთის ფართობი: 2840 კვ.მ.
დანიშნულება: სასოფლო-სამეურნეო
კატეგორია
მომზადების თარიღი: 02.07.10

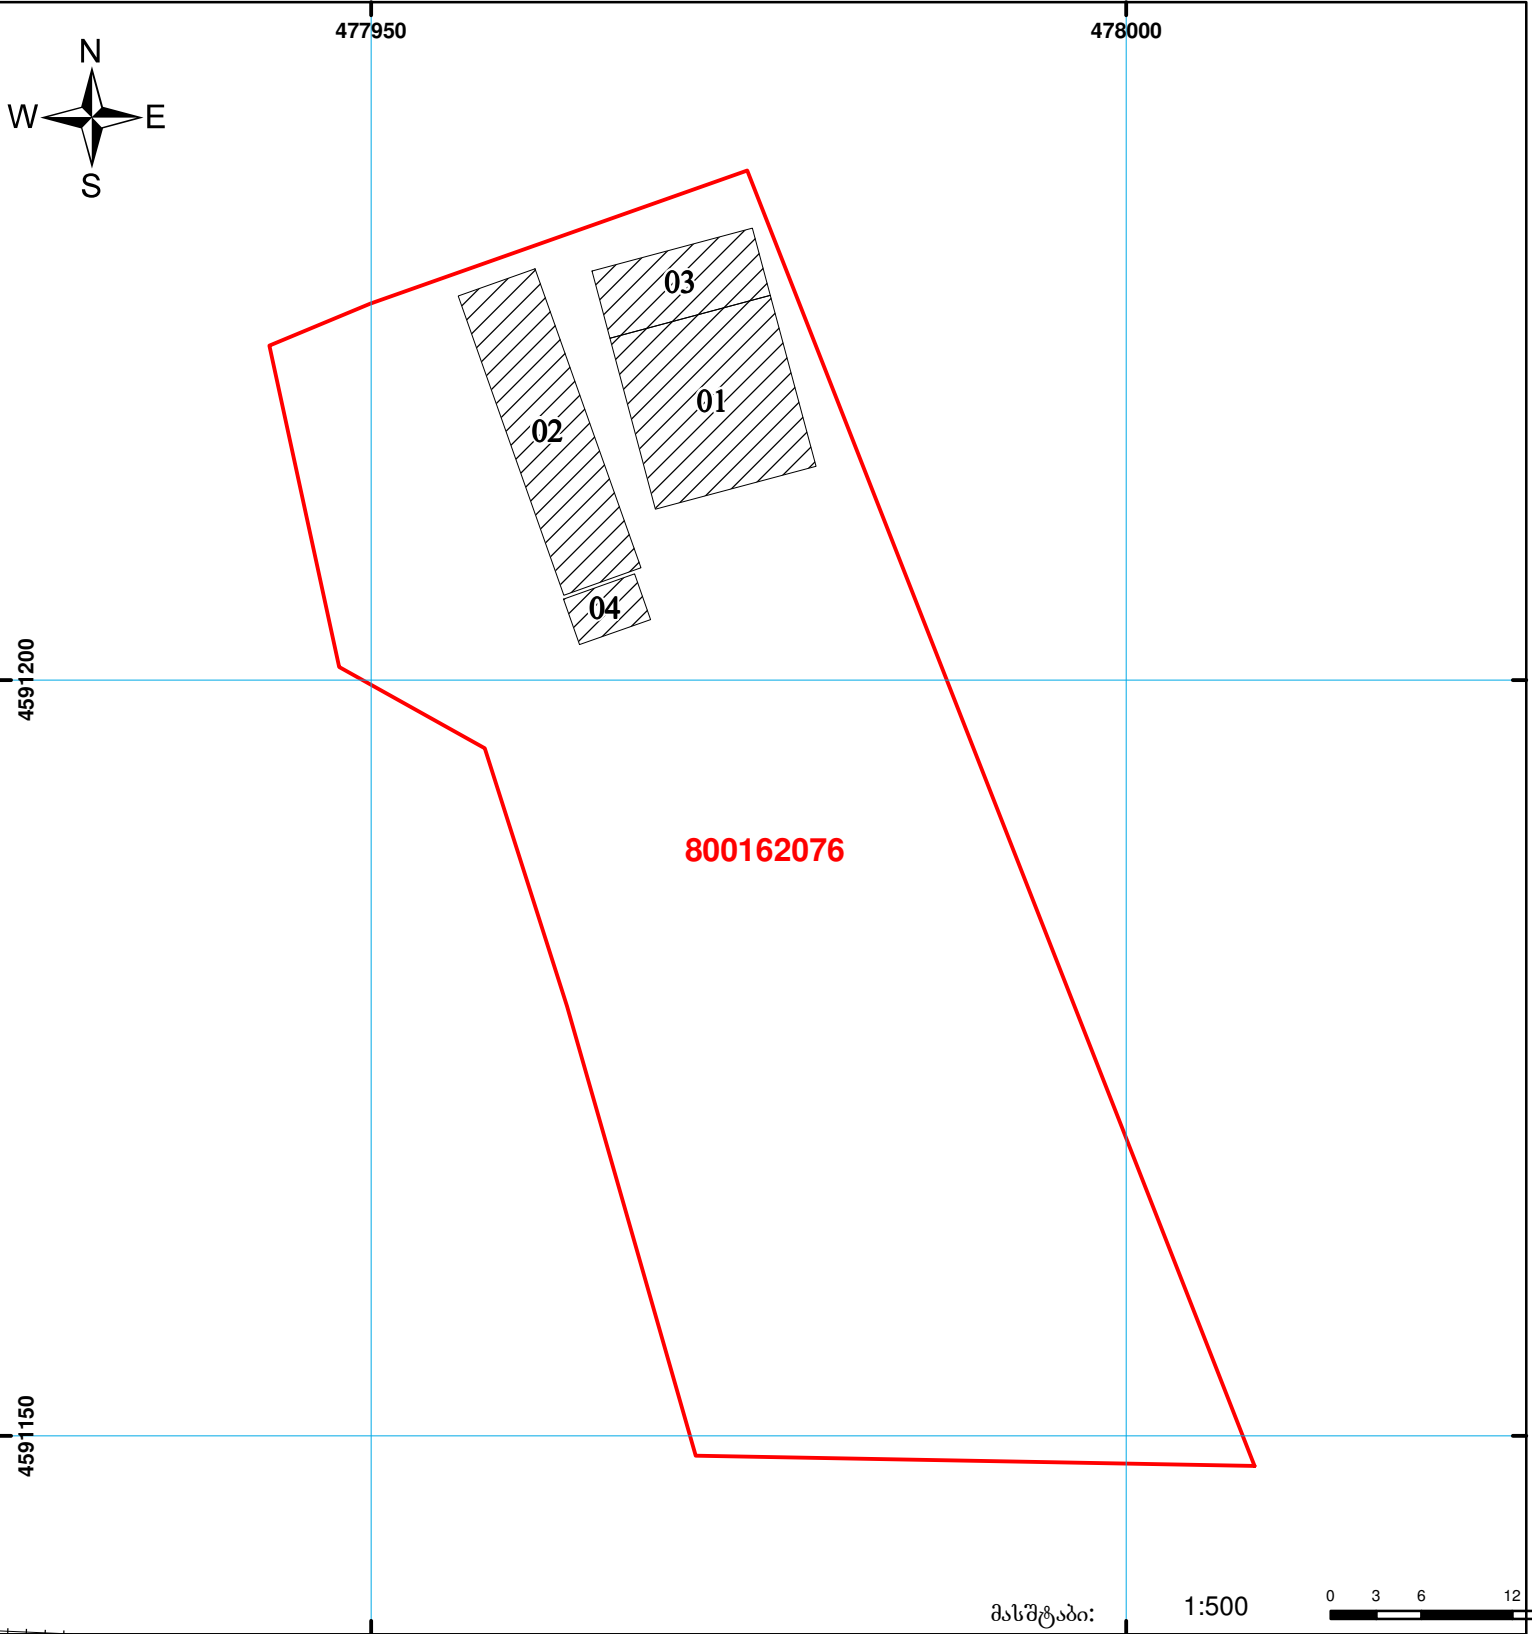

	შენიშვნა-ნაგებობა, პირობითი ნომერი/სართულიანობა		ვალდებულება		საზღვრევი ნაგებობა
	მიწის ნაკვეთის საკადასტრო საზღვარი		მშენებარე ნაგებობა		

UTM (საერთაშორისო) სისტემის კოორდ.