




საკადასტრო გეგმა

საჯარო რეგისტრის ეროვნული
სააგენტო

საკადასტრო კოდი: **72.08.23.070**
განცხადების ნომერი: **882022122983**
მომზადების თარიღი: **25/02/2022**

ნაკვეთის დანიშნულება: **სასოფლო-სამეურნეო**
ფართობი: **1300 კვ.მ (WGS 84 / UTM zone 38N)**

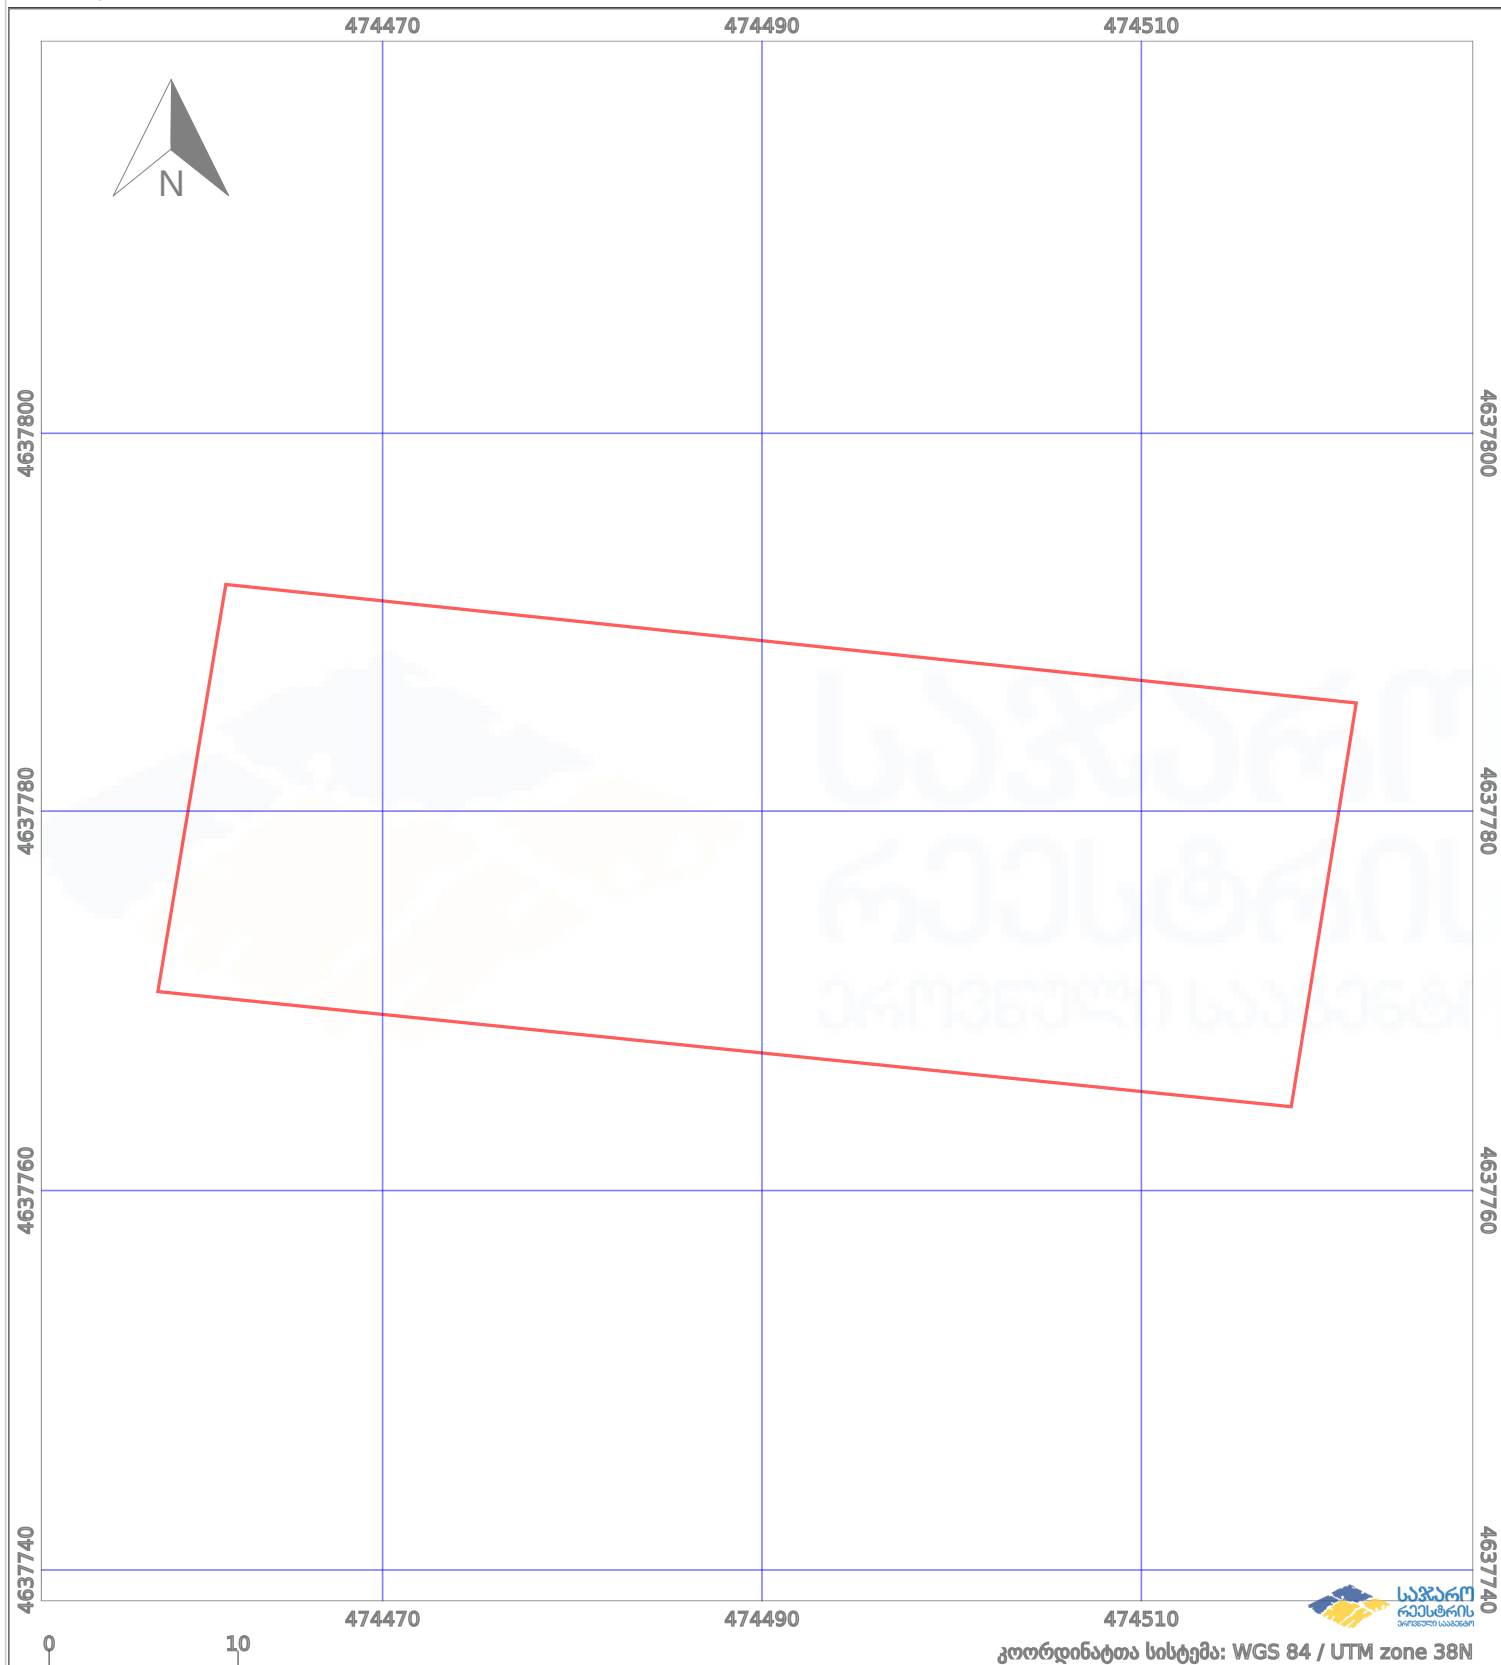

—	ნაკვეთის საზღვარი	⋯	პირობითი აღნიშვნები:	02/4	აშენებული ნაგებობა
++++	სამობრივი ნაგებობა	⊙ ⊙	მშენებარე ნაგებობა	⊙ ⊙	ტყის ფონდი
					ვალდებულება